


求積図 1/100

面積表


延床面積	18.20 × 2.73 = 49.69	49.69 m <sup>2</sup>
建築面積	18.20 × 2.73 = 49.69	49.69 m <sup>2</sup>

各店舗面積

店舗6	3.64 × 2.73	9.94 m <sup>2</sup>
店舗7	3.64 × 2.73	9.94 m <sup>2</sup>
店舗8	3.64 × 2.73	9.94 m <sup>2</sup>
店舗9	3.64 × 2.73	9.94 m <sup>2</sup>
店舗10	3.64 × 2.73	9.94 m <sup>2</sup>

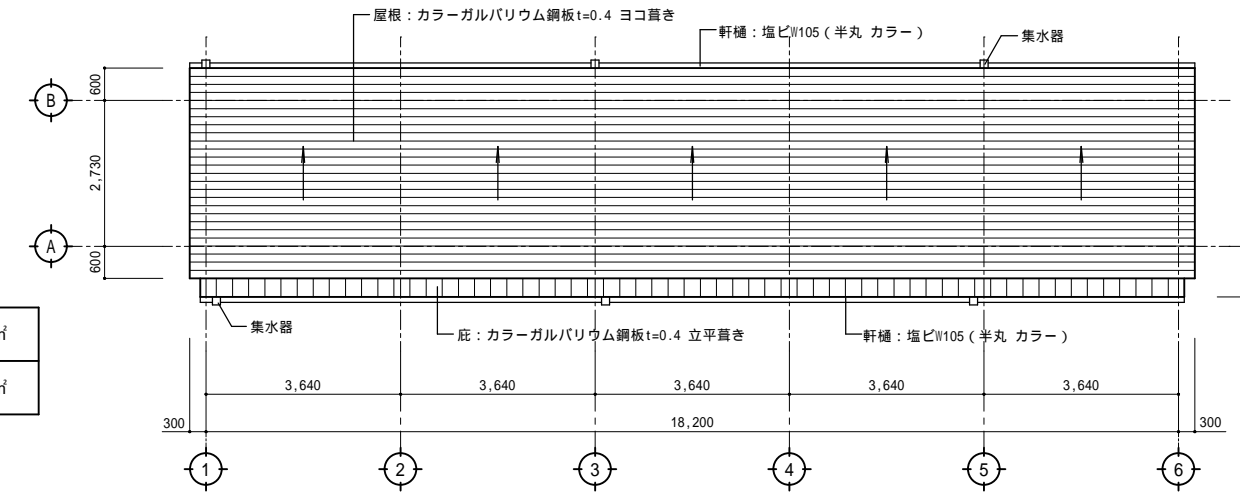

屋根伏図 1/100

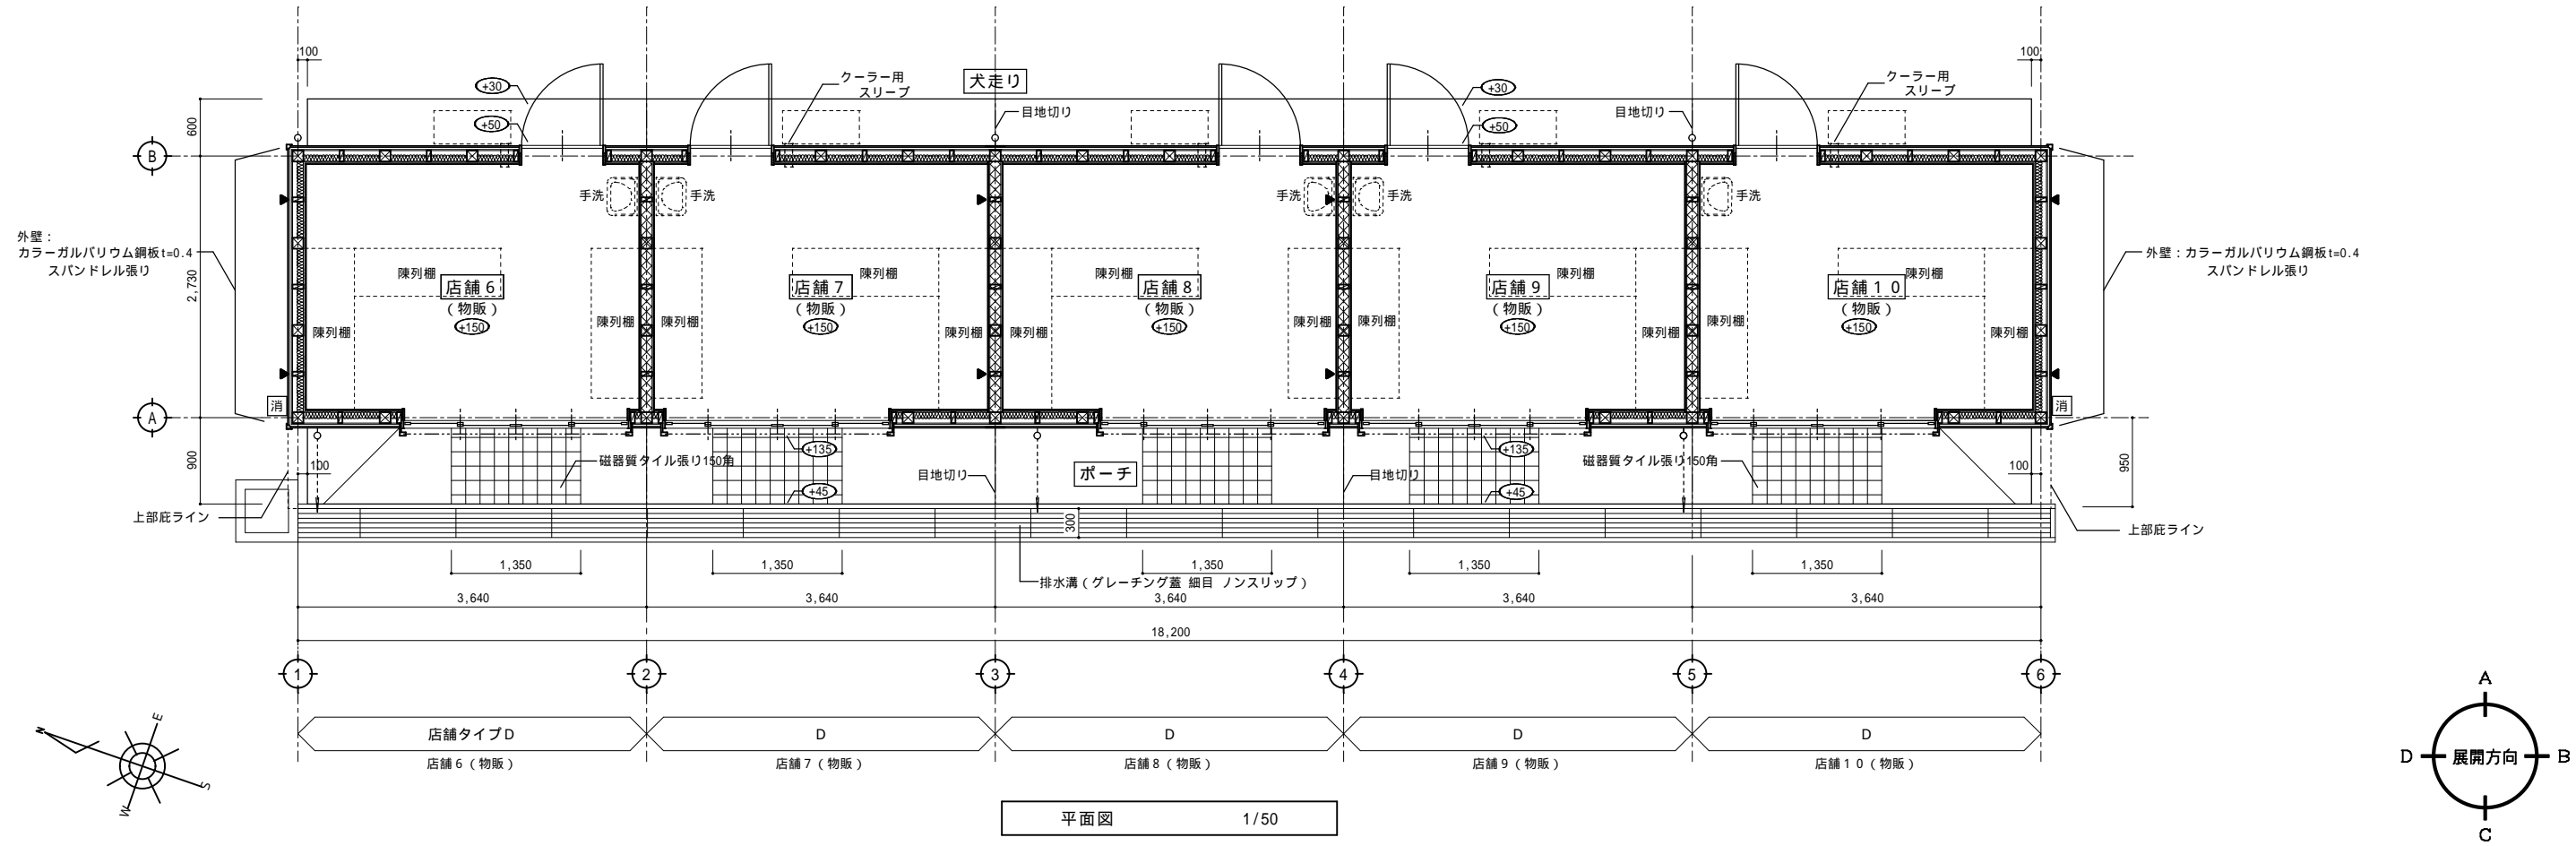

平面図 1/50

訂正	年月日	訂正事項	担当	承認
1				
2				
3				
4				
5				
6				
7				

凡例

- ・ SGL = 9.70 (B 棟)
- ・ ○ 内数字はSGLからのレベルを示す。
- ・ ▼ 筋かい (片筋かい) を示す。
- ・ ▽ 筋かい (たすき掛け) を示す。
- ・ 外壁は全て面材 (構造用合板t=9 JAS特類) を設ける。
- ・ 界壁 (ケイカル板t=8+8両面 + グラスウールt=50) (界壁は小屋裏まで達せしめること)
- ・ 消 消火器 (ABC10型) + 消火器ケース (SUS) を示す。
- ・ クーラースリープ位置は現場にて最終決定する。
- ・ 見え掛かり木部は保護材塗とする。

工事名称	チャレンジショップ建設工事 (店舗)		設計番号	49-041
意	図名	木造店舗B 平面図・面積表・屋根伏図	縮尺	1/100 1/50
	株式会社 異設計コンサルタント		図面番号	WA-03
1級建築士登録 131945 号 田中 輝幸		2級建築士登録 7662 号 寺尾 充広	号図	年月日 H22.3