

周防大島町特定環境保全公共下水道事業

事業計画 計画図（縮小版）

令和5年度


山口県大島郡周防大島町

環境基準点：広島湾西部水域 E-D-103

環境基準点	
指定水域名	広島湾西部水域
類型	A-Ⅱ

環境基準点：柳井・大島 N-D-7

環境基準点	
指定水域名	柳井・大島水域
類型	A-Ⅱ

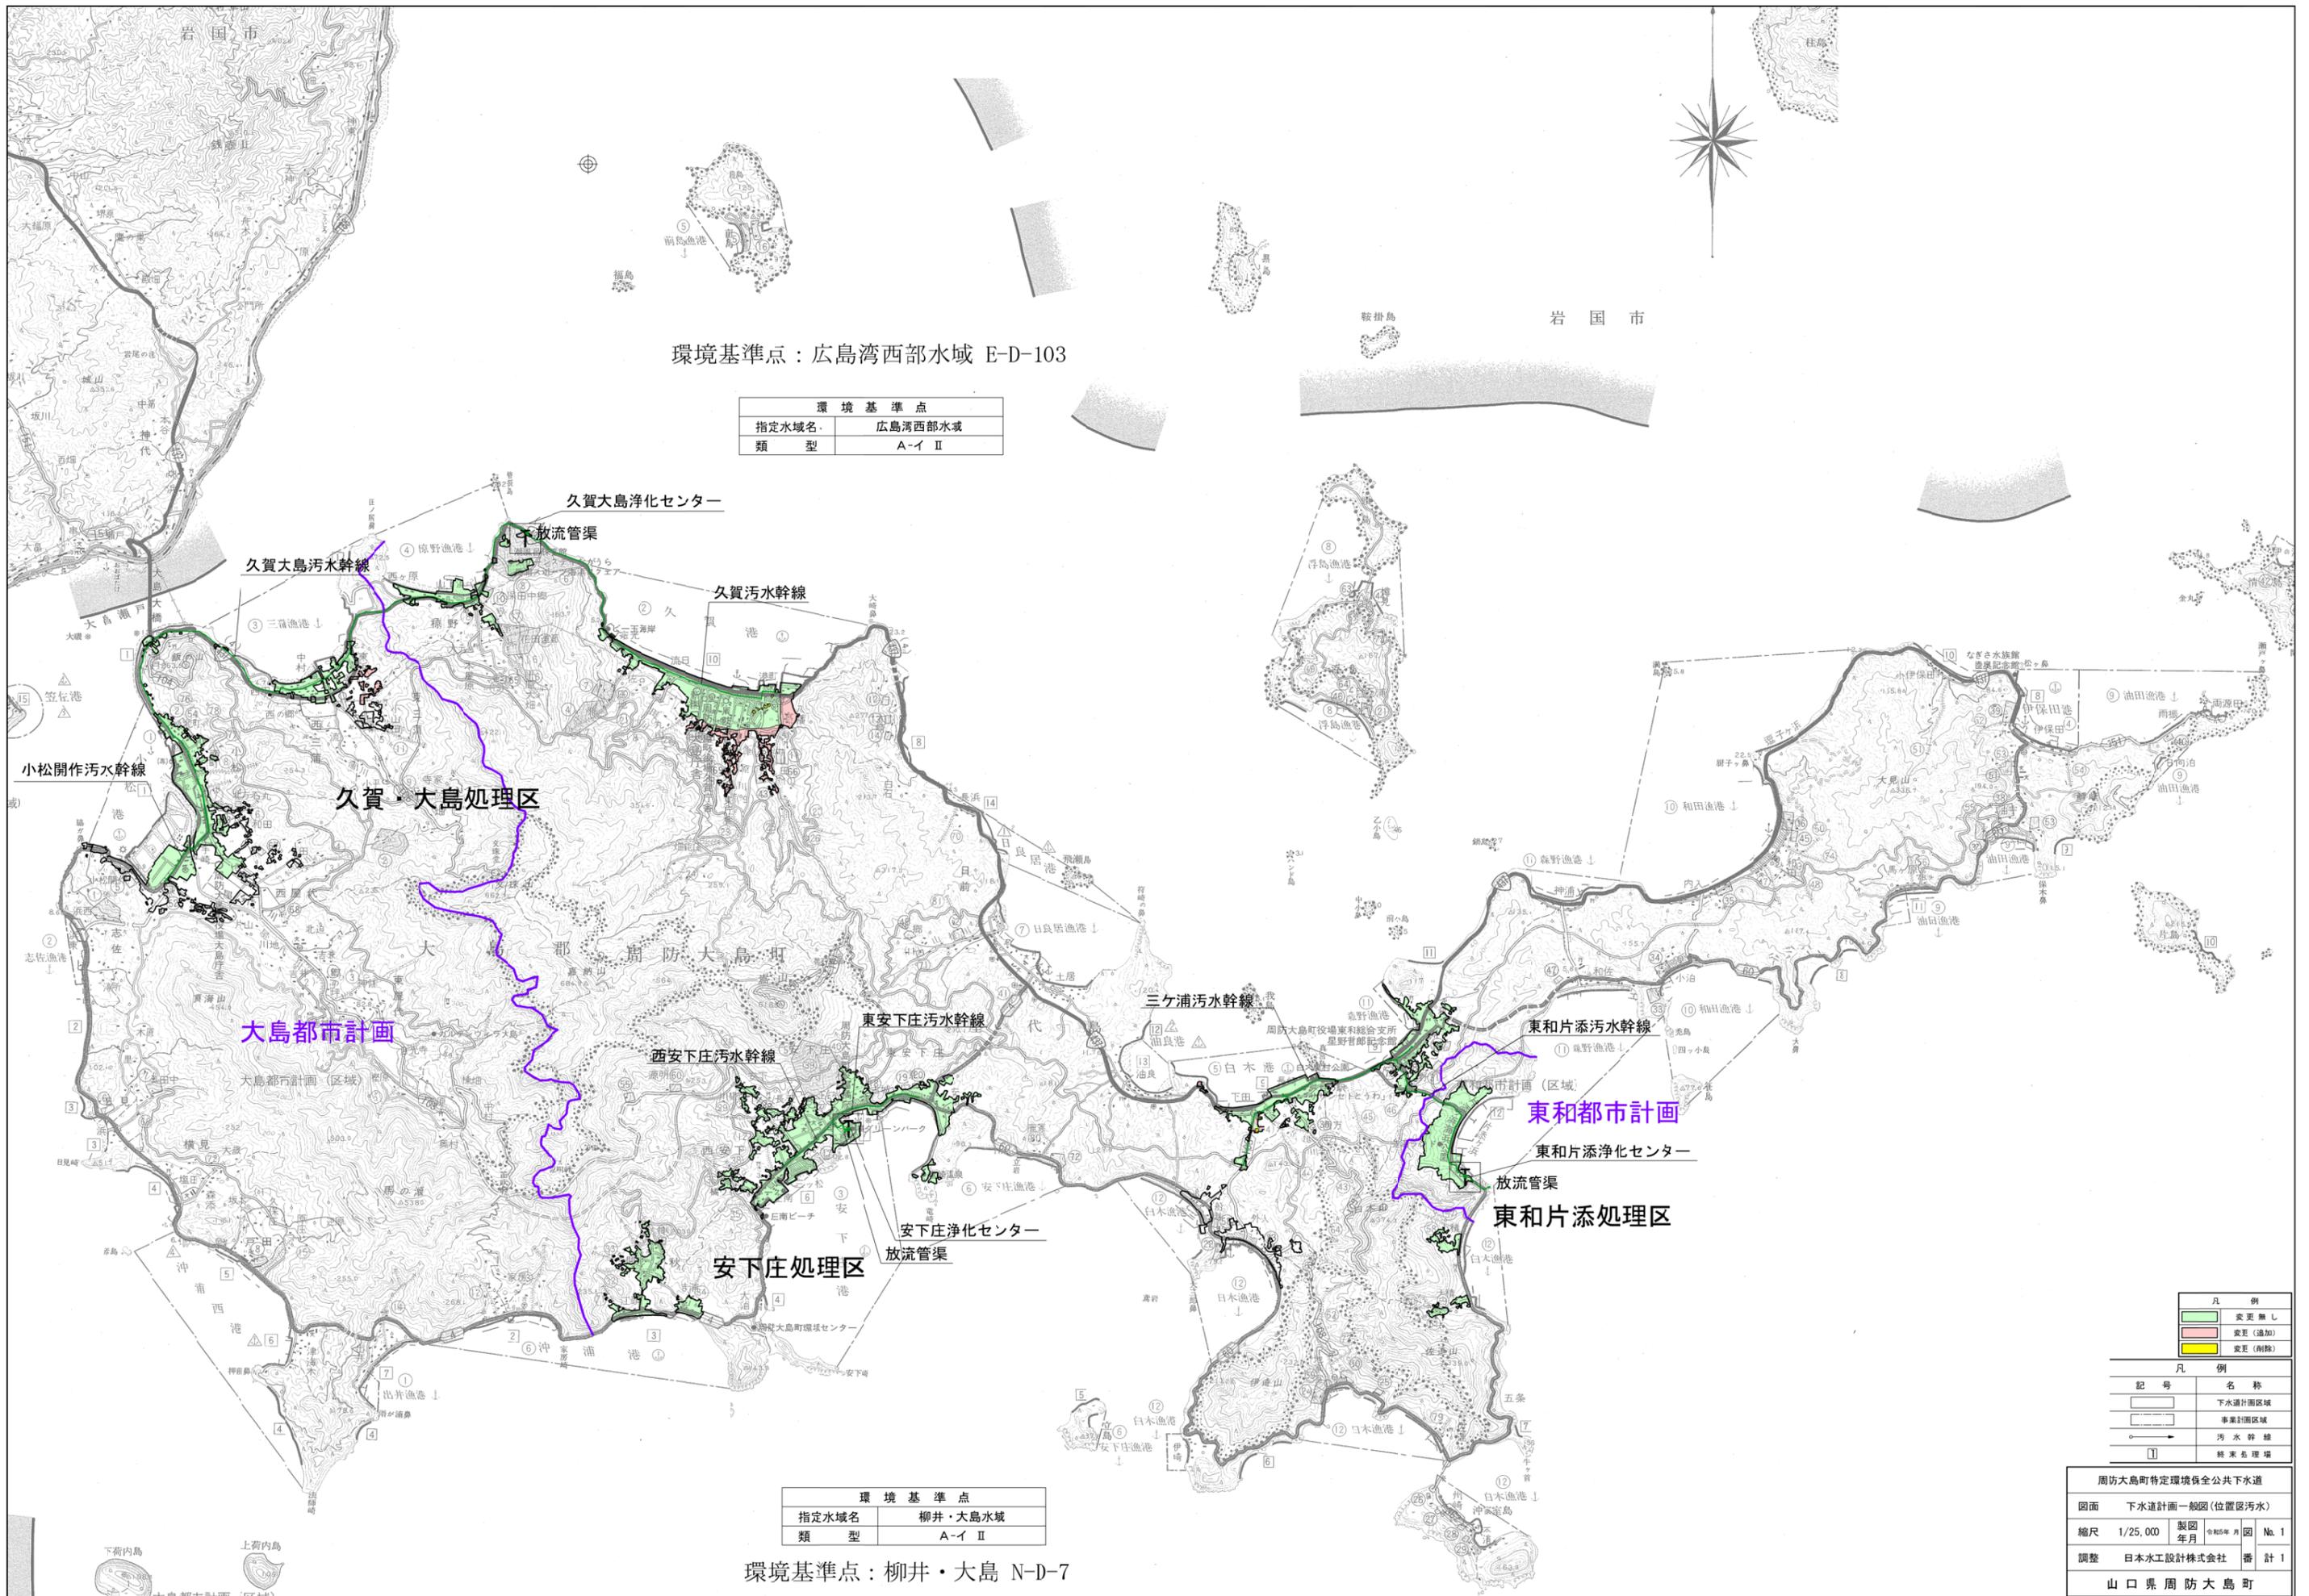



凡例	
	変更無し
	変更(追加)
	変更(削除)

凡例	
記号	名称
	下水道計画区域
	事業計画区域
	汚水幹線
	終末処理場

周防大島町特定環境保全公共下水道			
図面	下水道計画一般図(位置図汚水)		
縮尺	1/25,000	製図年月	令和5年 月 日
調整	日本水工設計株式会社	番計	1
山口県 周防大島町			

周防大島町特定環境保全公共下水道（東和片添処理区）
下水道計画一般図（污水）S=1:10,000

東和片添処理区
全体計画 147.2ha
事業計画 **122.2ha**
事業計画 123.5ha

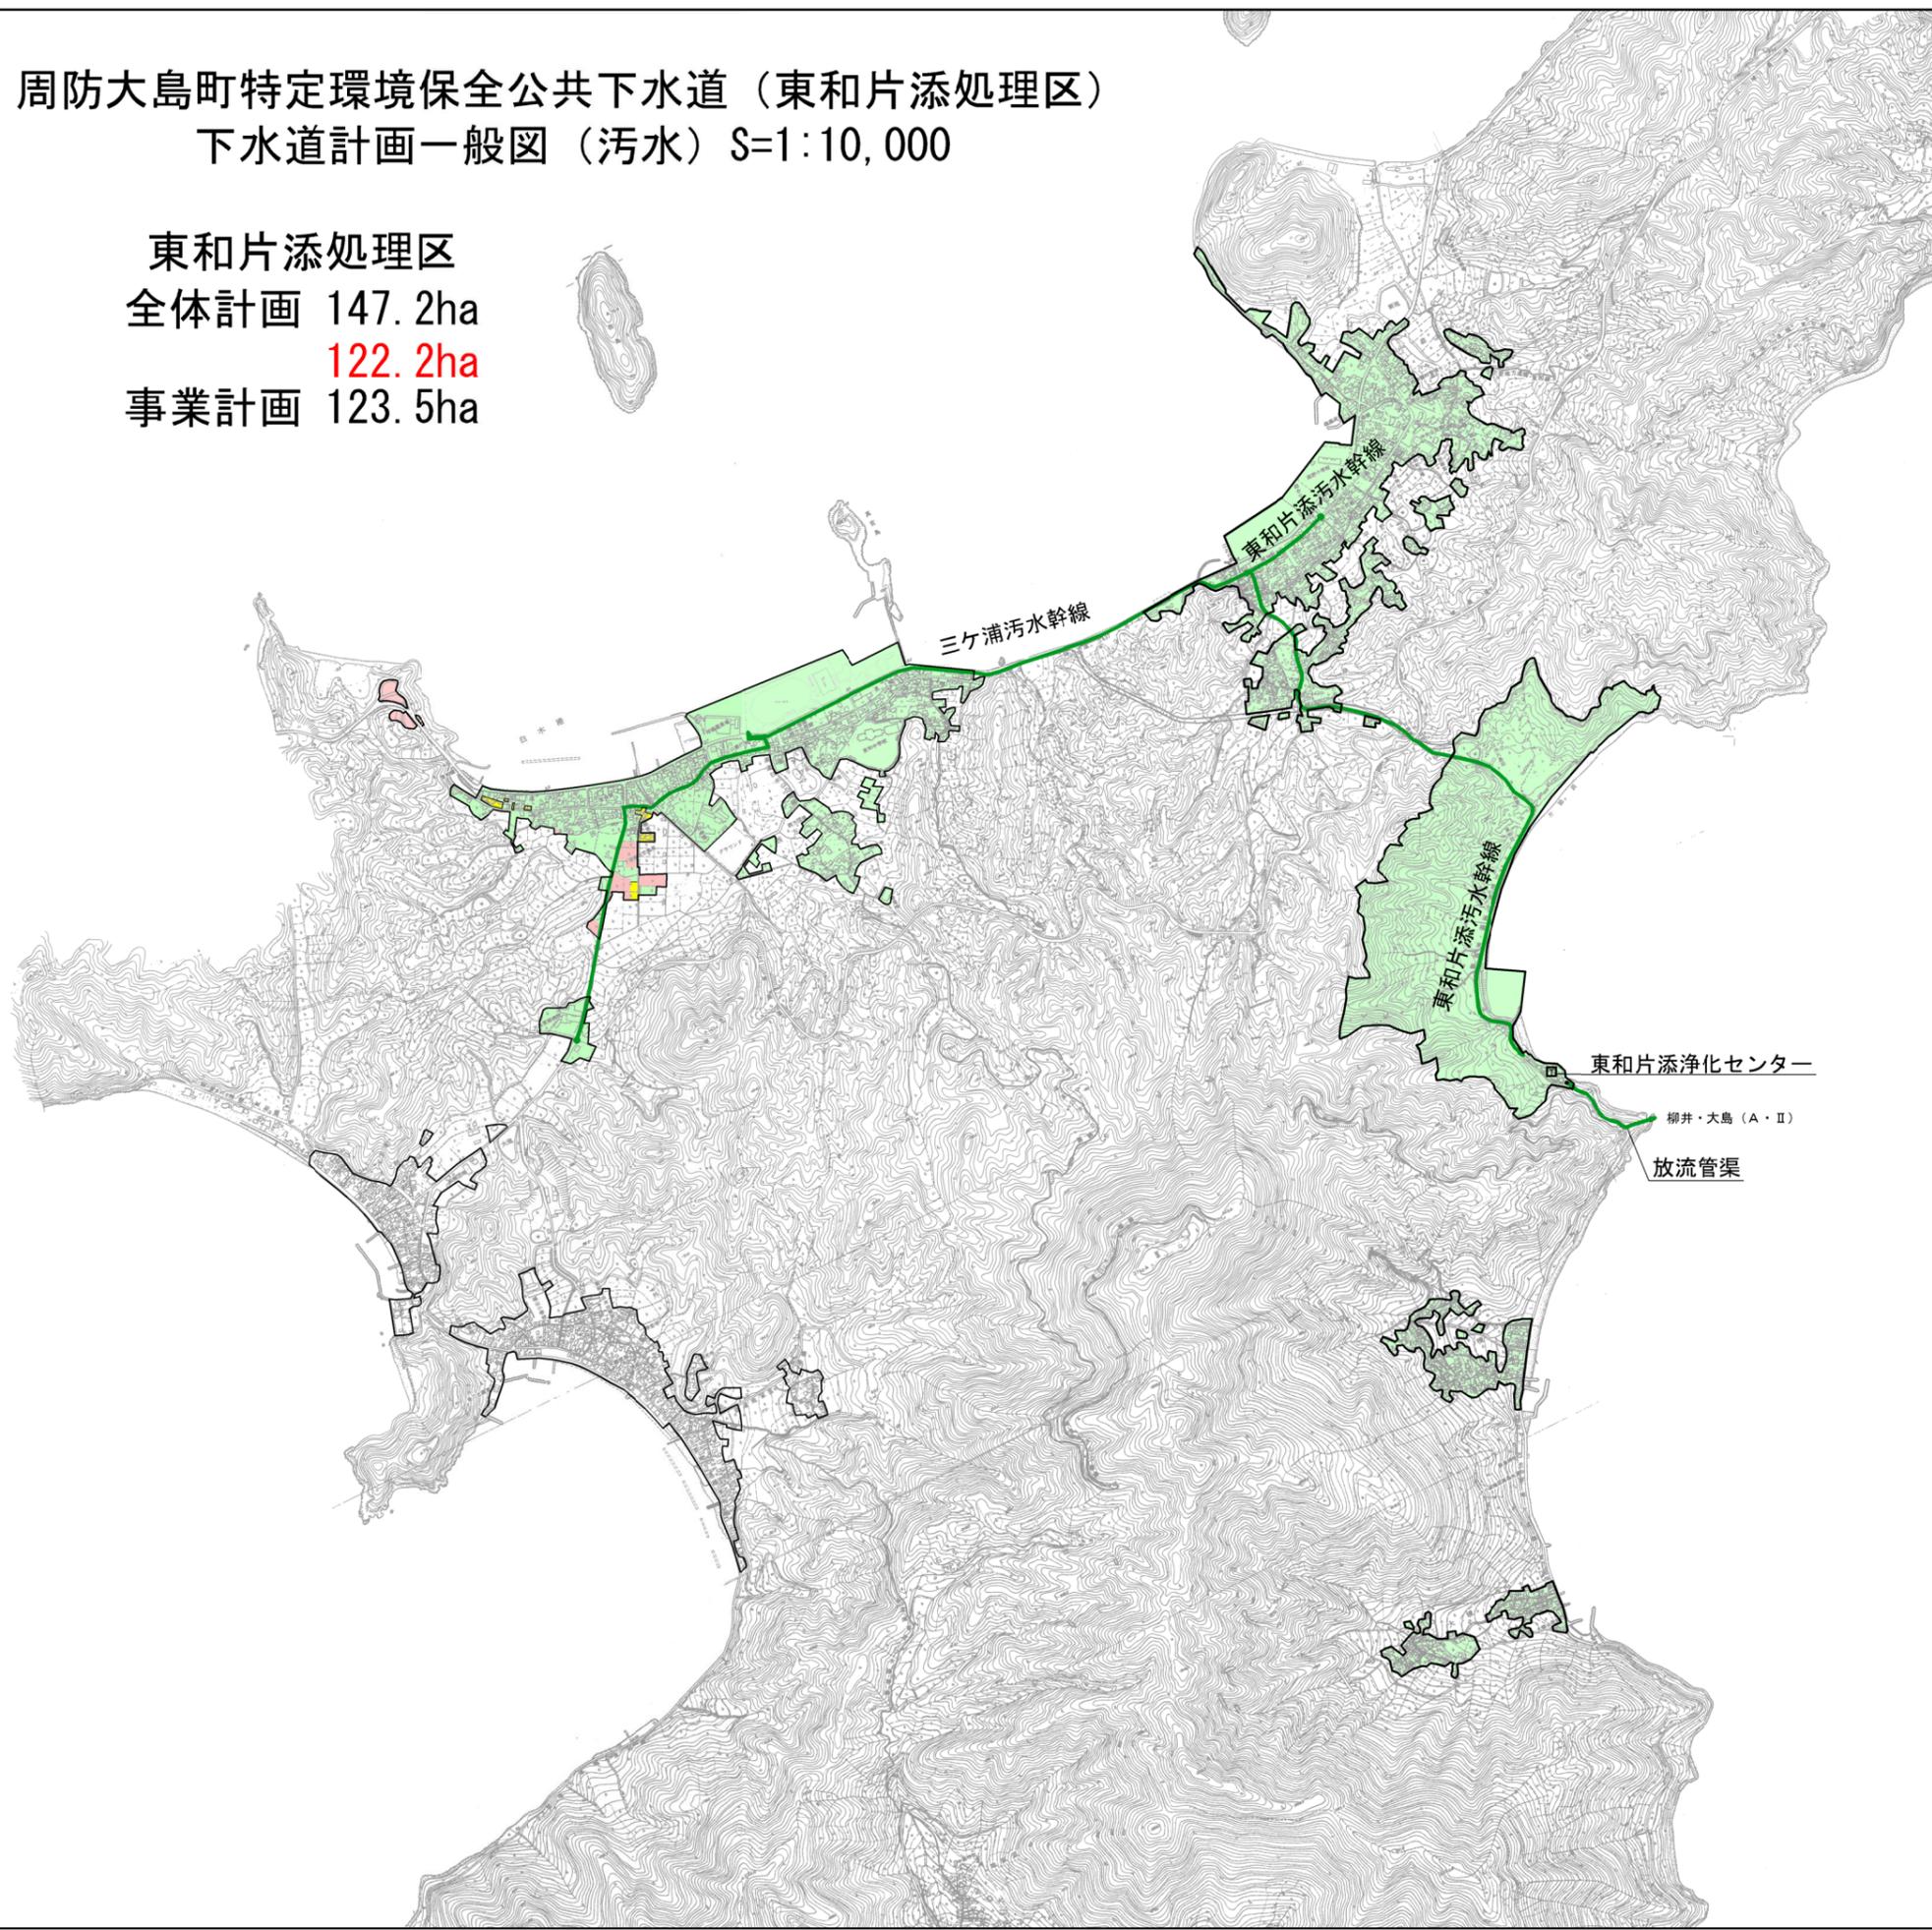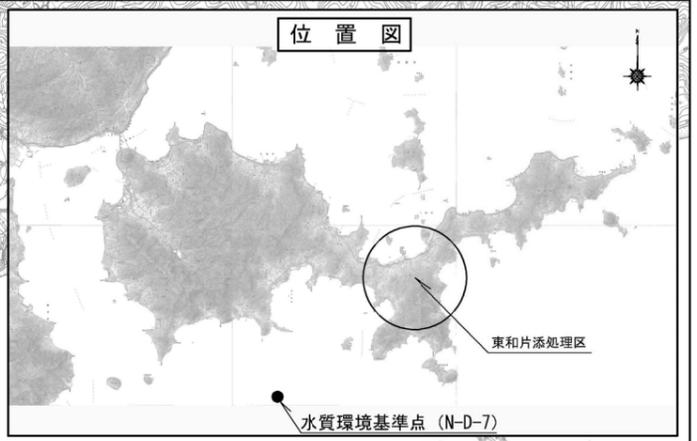

凡例



	変更無し
	変更（追加）
	変更（削除）

凡例

記号	名称
	下水道計画区域
	事業計画区域
 →	污水幹線
T	終末処理場

周防大島町特定環境保全公共下水道 東和片添処理区(事業計画)			
図面	下水道計画一般図(污水)		
縮尺	1/10,000	製図 年月	令和5年 月 日 No. 2
調整	日本水工設計株式会社	番	計 3
山口県周防大島町			


周防大島町特定環境保全公共下水道（安下庄処理区） 下水道計画一般図（汚水） S=1 : 10,000

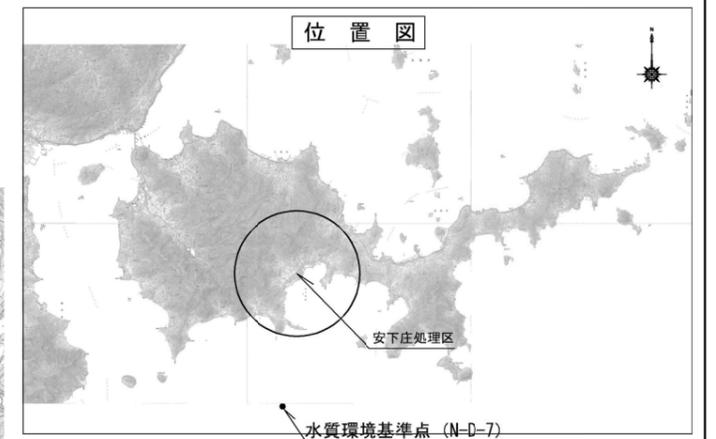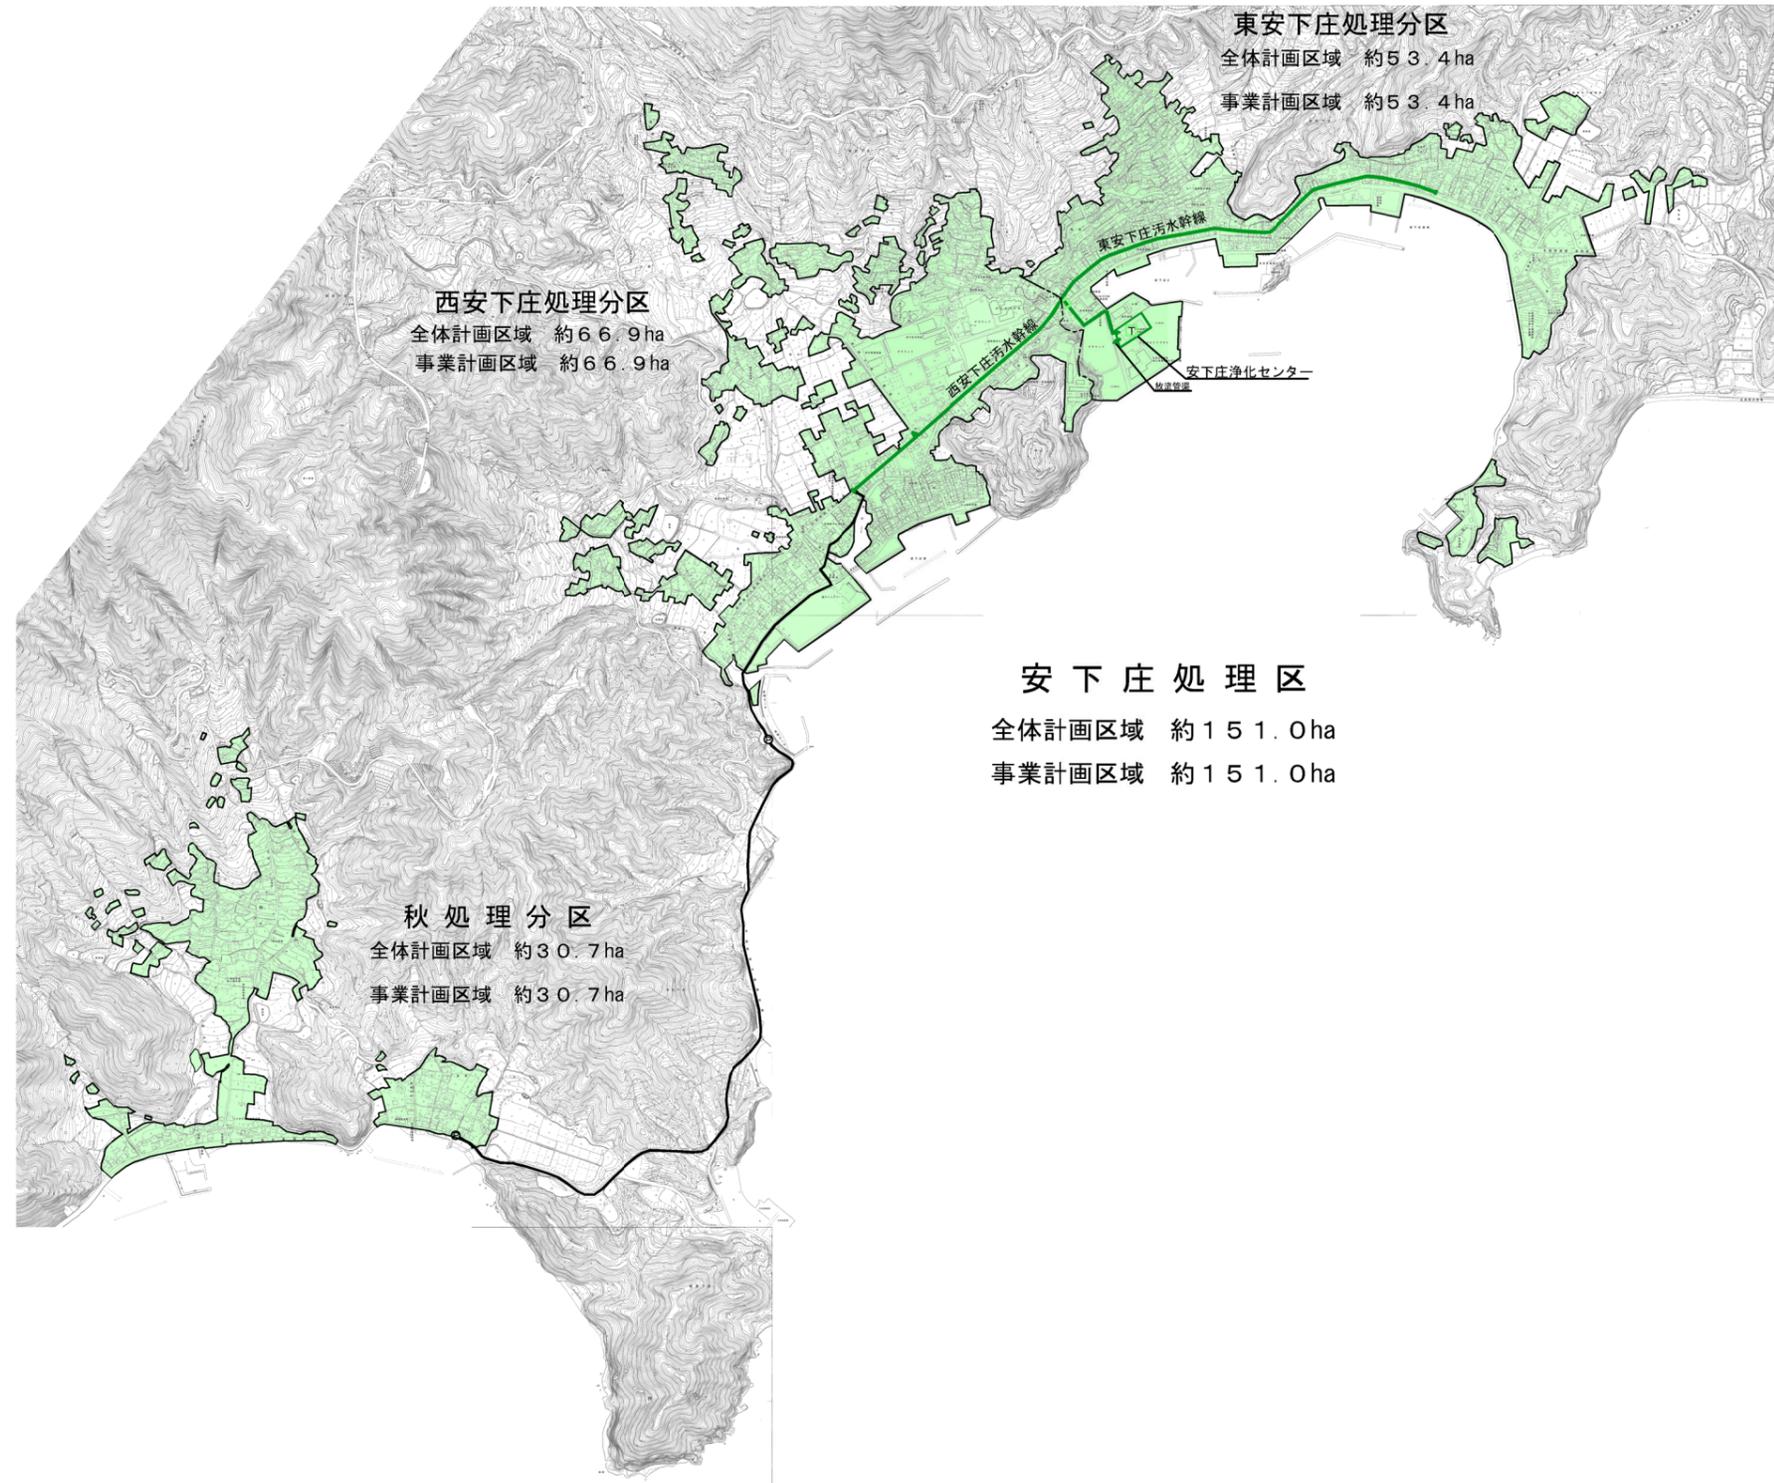

凡 例	
	変更無し
	変更(追加)
	変更(削除)

凡 例	
記号	名称
	下水道計画区域
	事業計画区域
	汚水幹線
T	終末処理場

周防大島町特定環境保全公共下水道 安下庄処理区(事業計画)				
図面	下水道計画一般図(汚水)			
縮尺	1/10,000	製図 年月	令和5年 月	図 No. 3
調整	日本水工設計株式会社		番	計 3
山口県周防大島町				

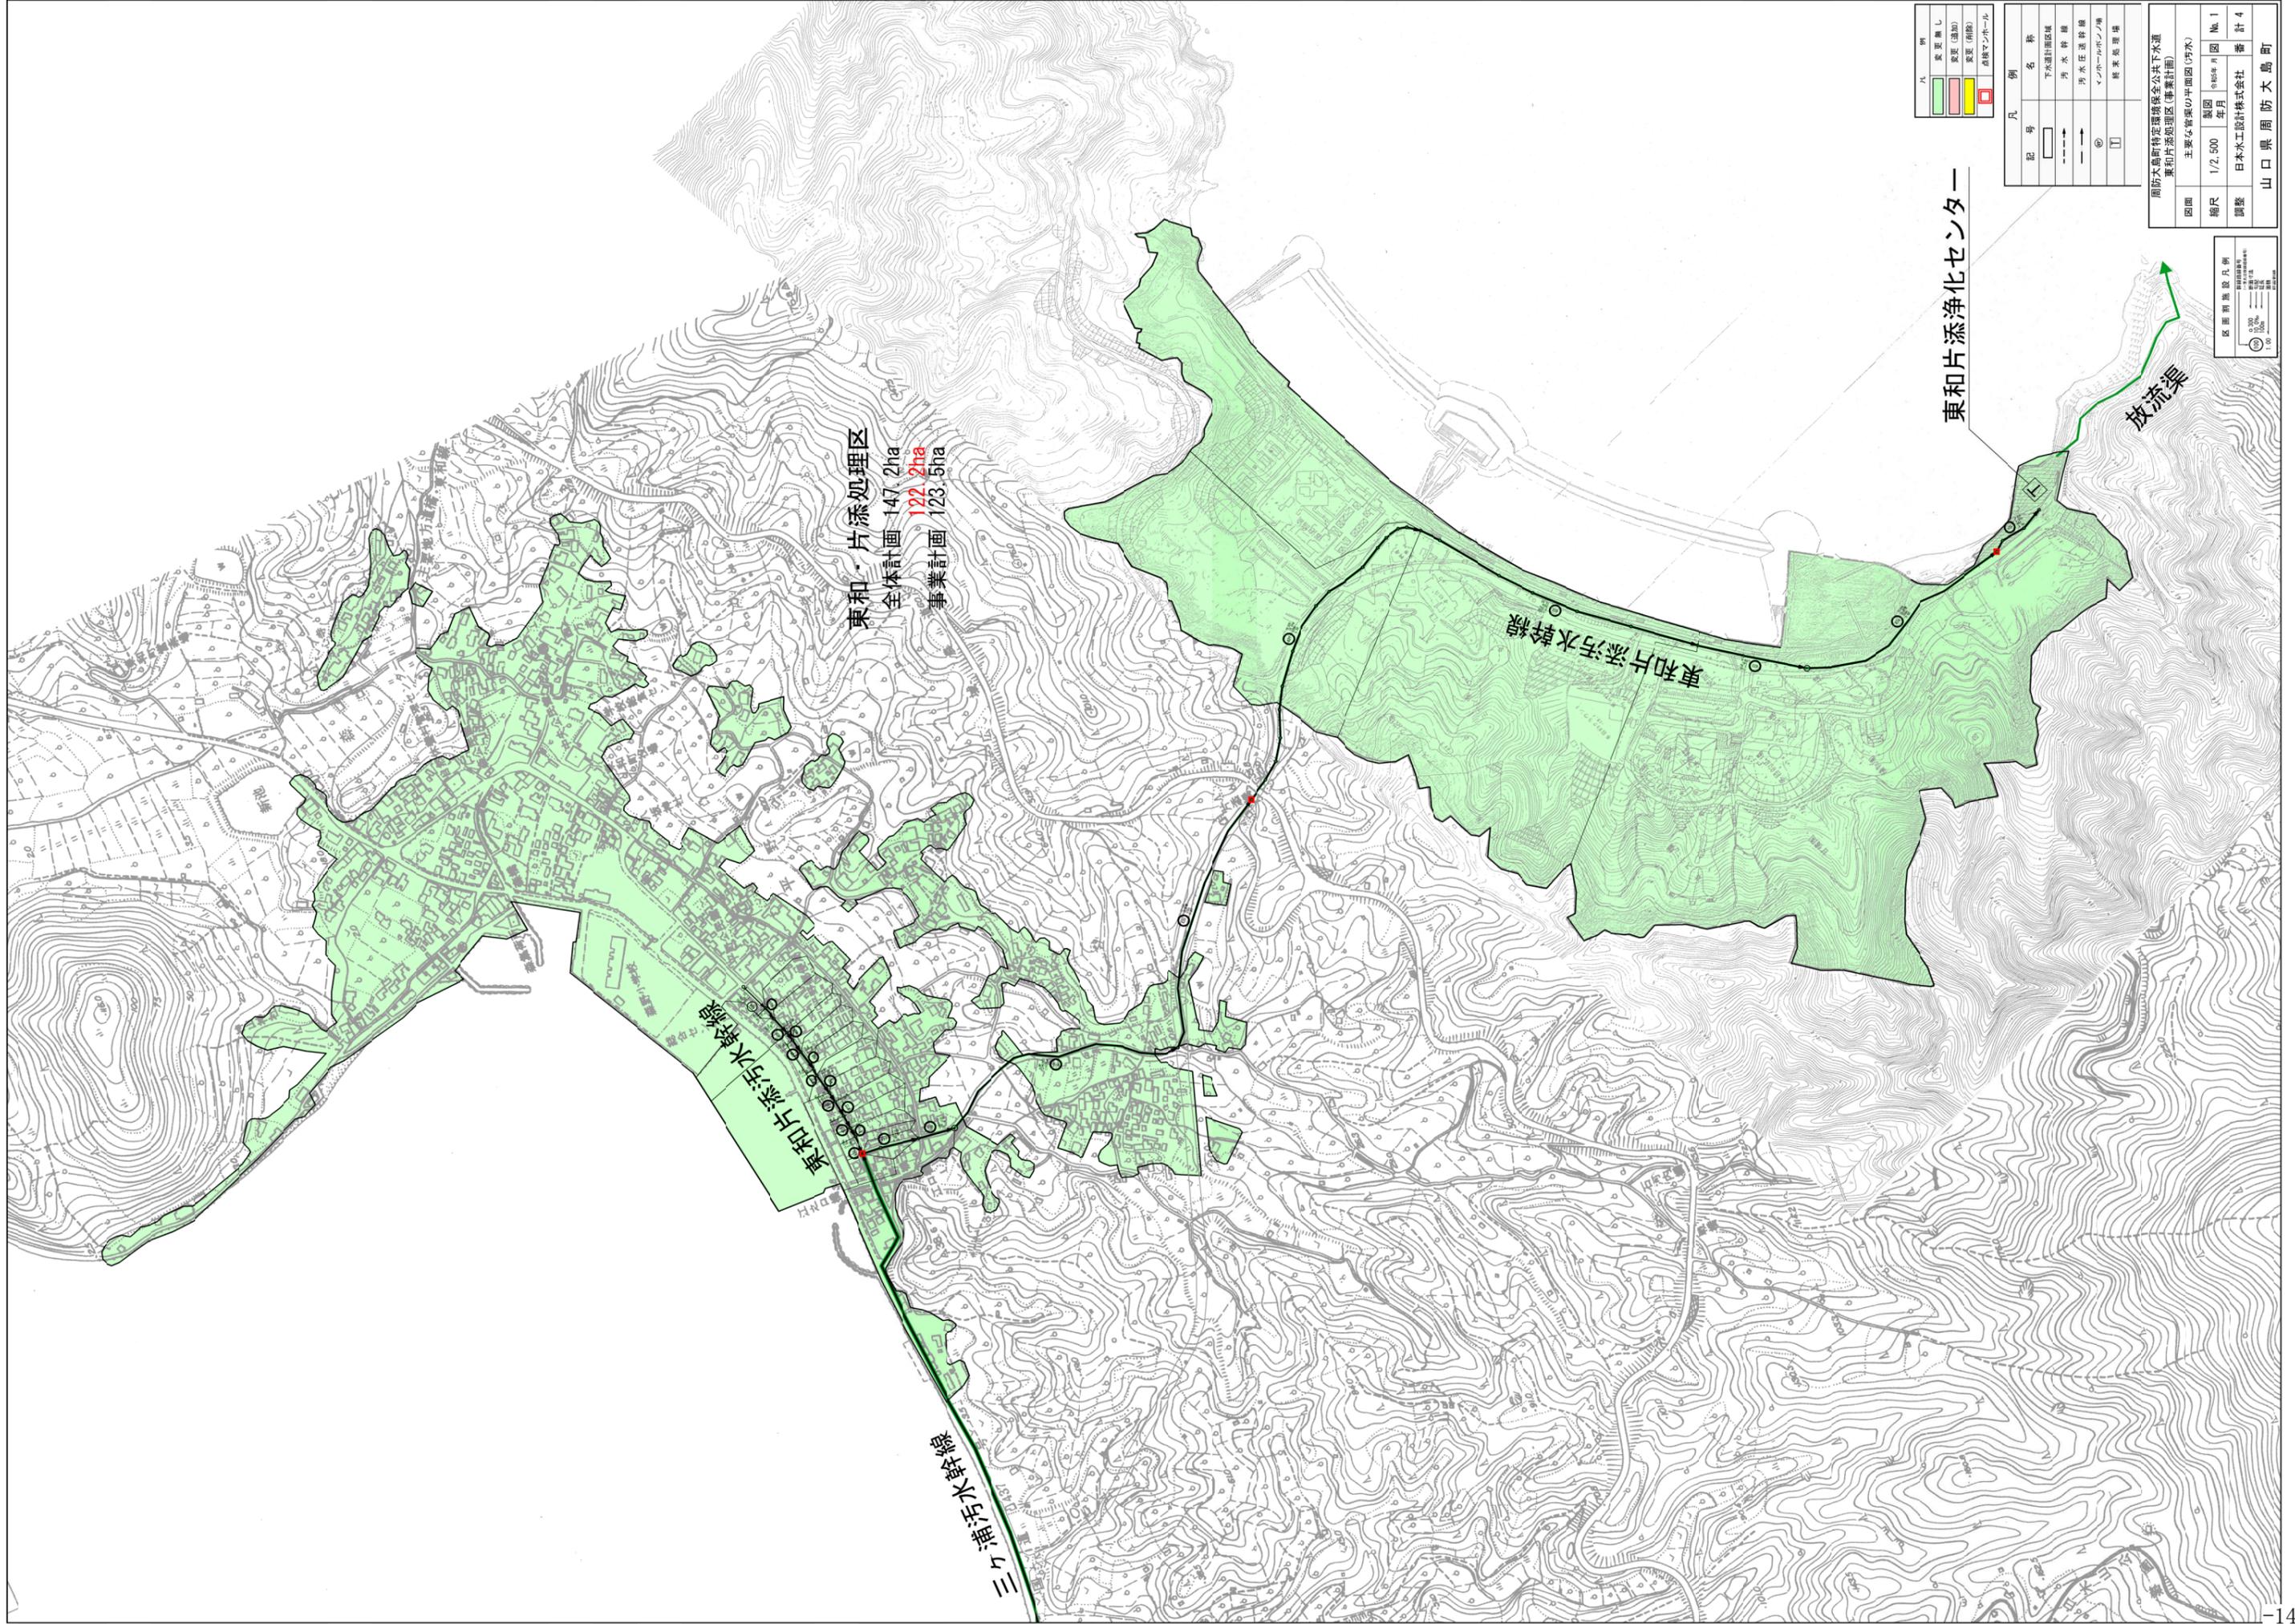

東和・片添処理区
 全体計画 147.2ha
 事業計画 123.5ha

東和片添汚水幹線

東和片添汚水幹線

三ヶ浦汚水幹線

放流渠


東和片添浄化センター

凡例	説明
■	変更無し
■	変更(追加)
■	変更(削除)
□	点検マンホール

凡例	説明
○	下水処理施設
→	汚水幹線
→	汚水圧送幹線
⊙	マンホールポンプ場
□	集水処理槽

周防大島町特定廃棄物健全公井下水道 東和片添処理区(事業計画)	
図面	主要な事業の平面図(汚水)
縮尺	1/2,500
製図	年月
製図	№.1
調整	日本工設計株式会社
番	計4
山口県周防大島町	

区画測量図凡例
境界線
道路
河川
等高線
10m

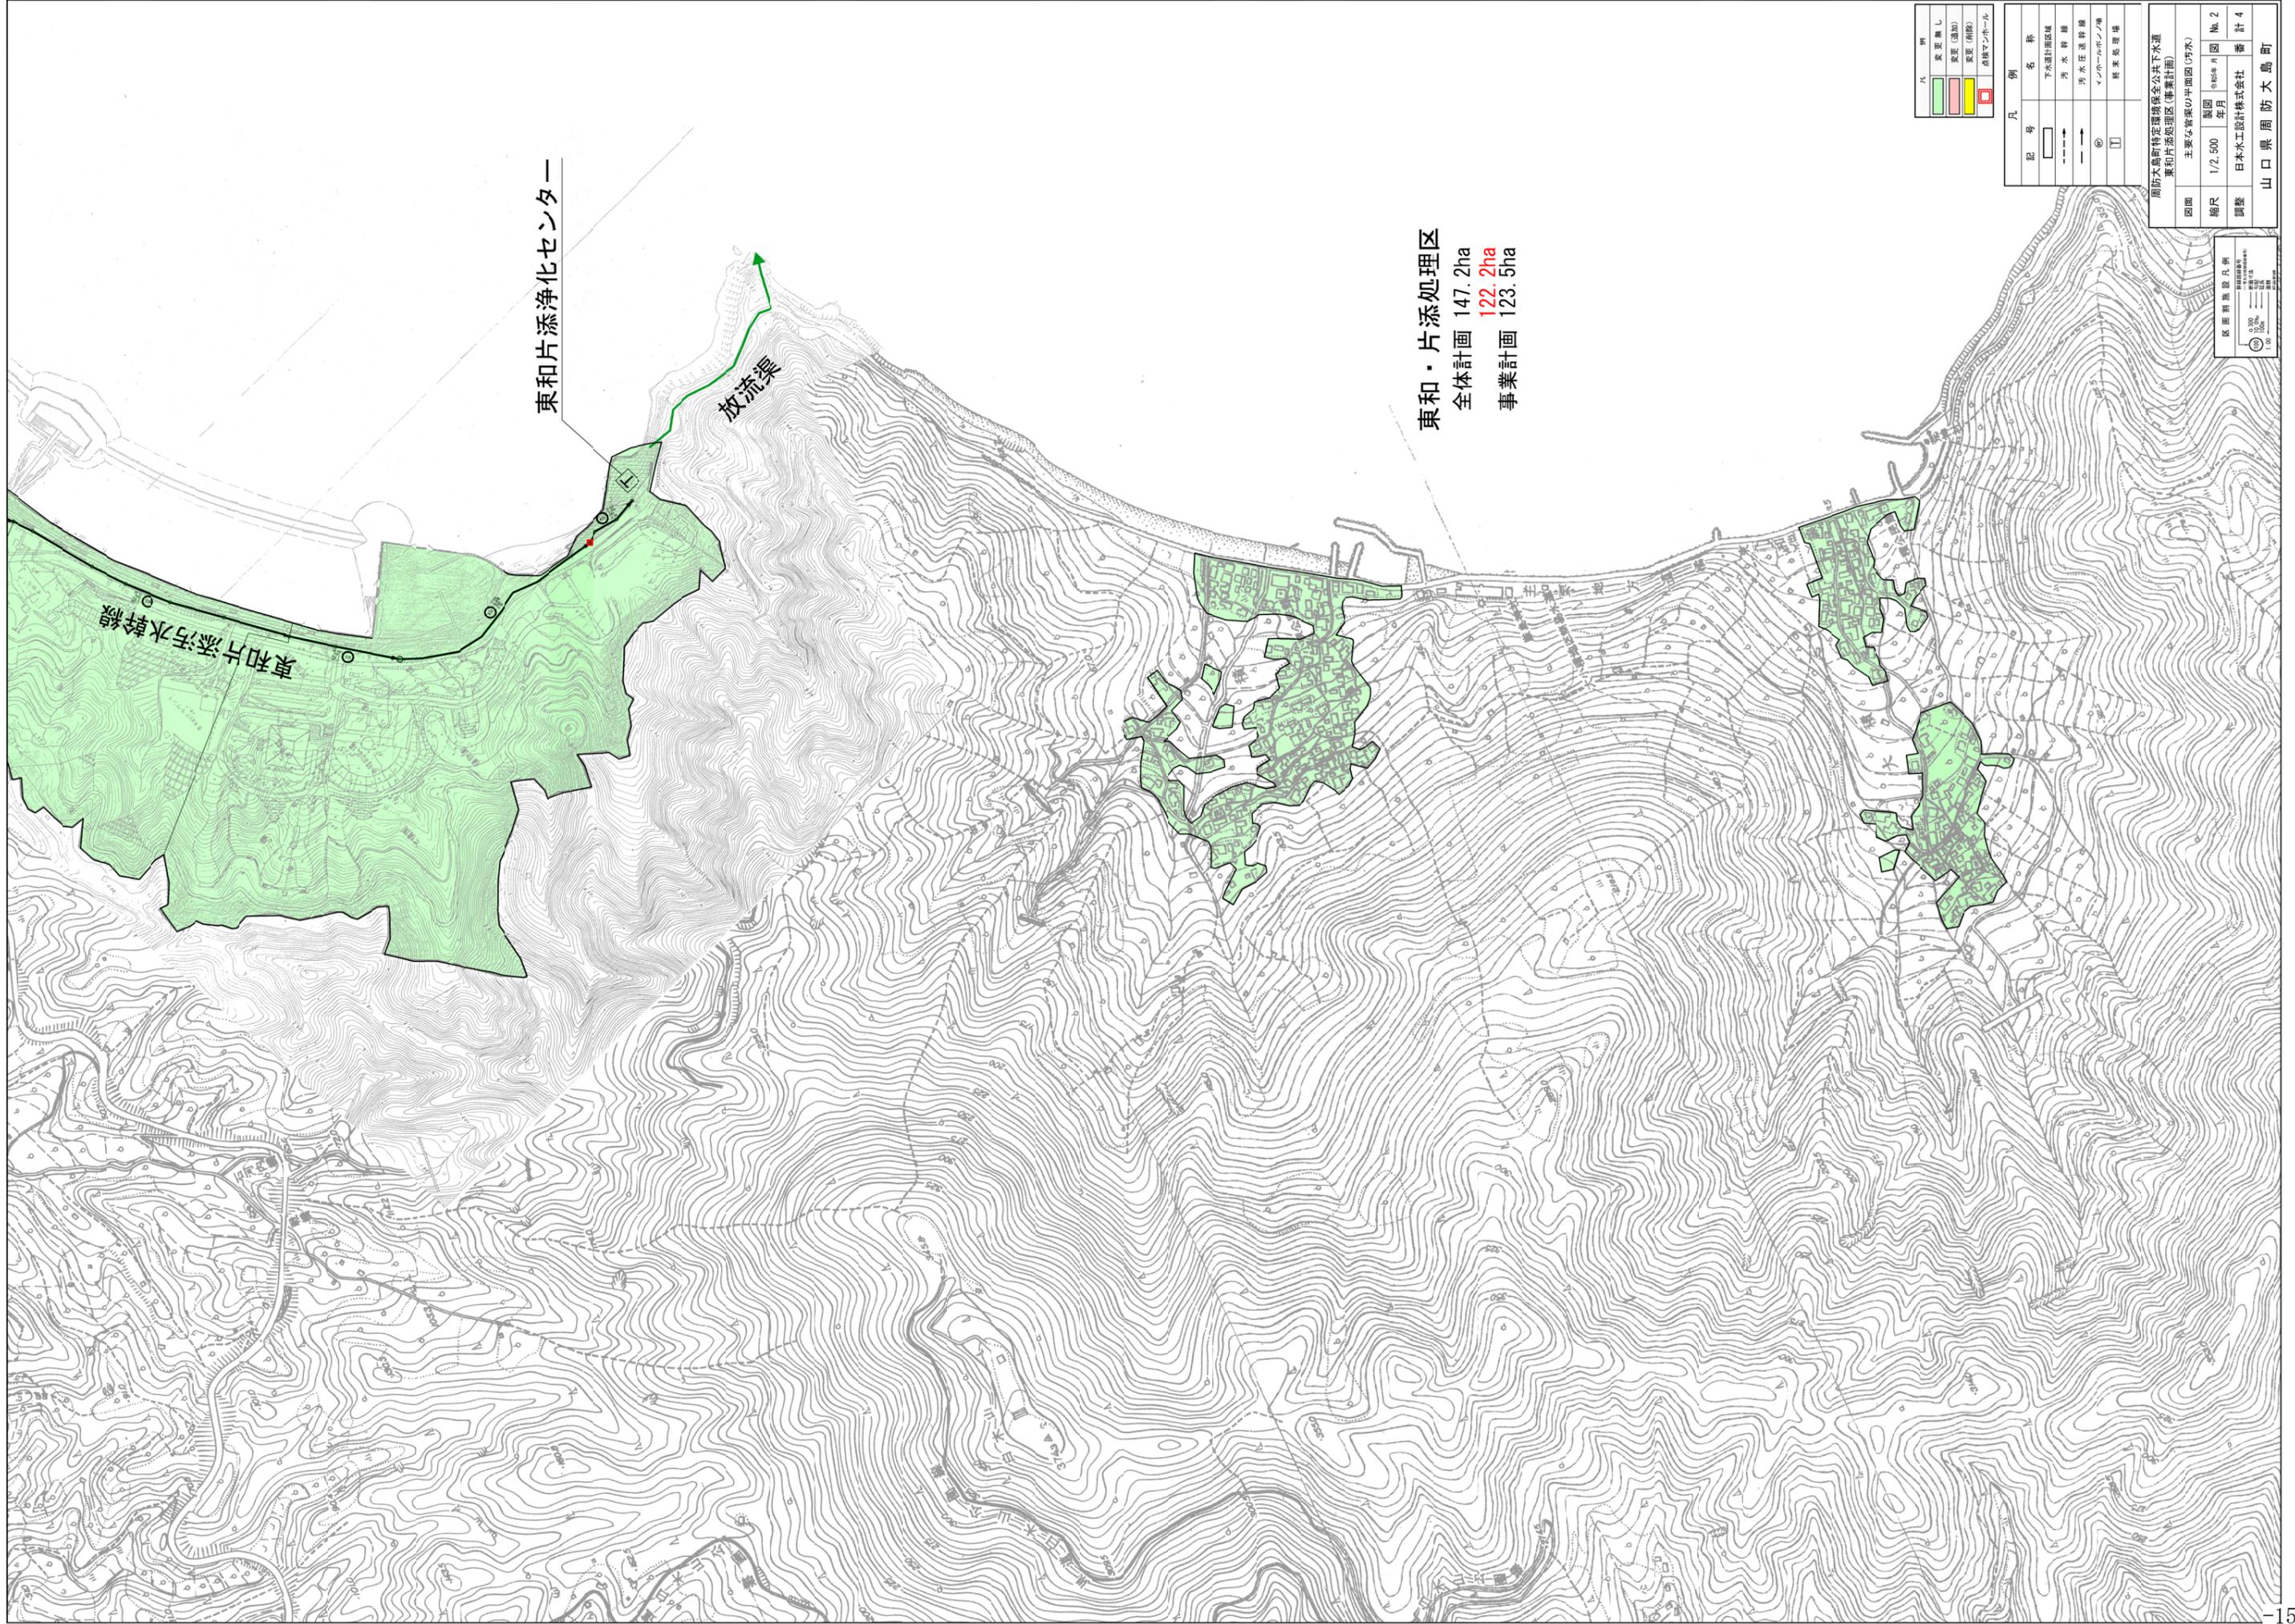

東和片添浄化センター

放流渠

東和片添污水幹線

東和・片添処理区

全体計画 147.2ha

122.2ha

事業計画 123.5ha

凡	例
変更無し	
変更(追加)	
変更(削除)	
点検マンホール	

凡	例
記号	名称
	下水道計画区域
	汚水幹線
	汚水圧送幹線
	マンホールマンホール
	検査処理場

周防大島町特定廃物健全公井下水道 東和片添処理区(事業計画)			
図面	主要な事業の平面図(汚水)	製図 年月	№. 2
縮尺	1/2,500	製図 年月	№. 2
調整	日本水工設計株式会社	番	計 4
山口県周防大島町			

区画	凡例
100	
50	
20	
10	



東和・片添処理区
 全体計画 147.2ha
 122.2ha
 事業計画 123.5ha

三ヶ浦污水幹線

白木港

三ヶ浦污水幹線


凡例	
	変更無し
	変更(追加)
	変更(削除)
	点検マンホール

凡例	
	下水道計画区域
	污水幹線
	污水圧送幹線
●	マンホールポンプ場
	終末処理場

区画別施設凡例	
	区画別施設
	区画別施設
	区画別施設
	区画別施設

周防大島町特定環境保全公共下水道 東和片添処理区(事業計画)			
図面	主要な管渠の平面図(污水)		
縮尺	1/2,500	製図年月	令和5年 月 日 No. 3
調整	日本水工設計株式会社	番計	4
山口県周防大島町			


周防大島町特定環境保全公共下水道（東和片添処理区）
東和片添浄化センター（S-1:250）

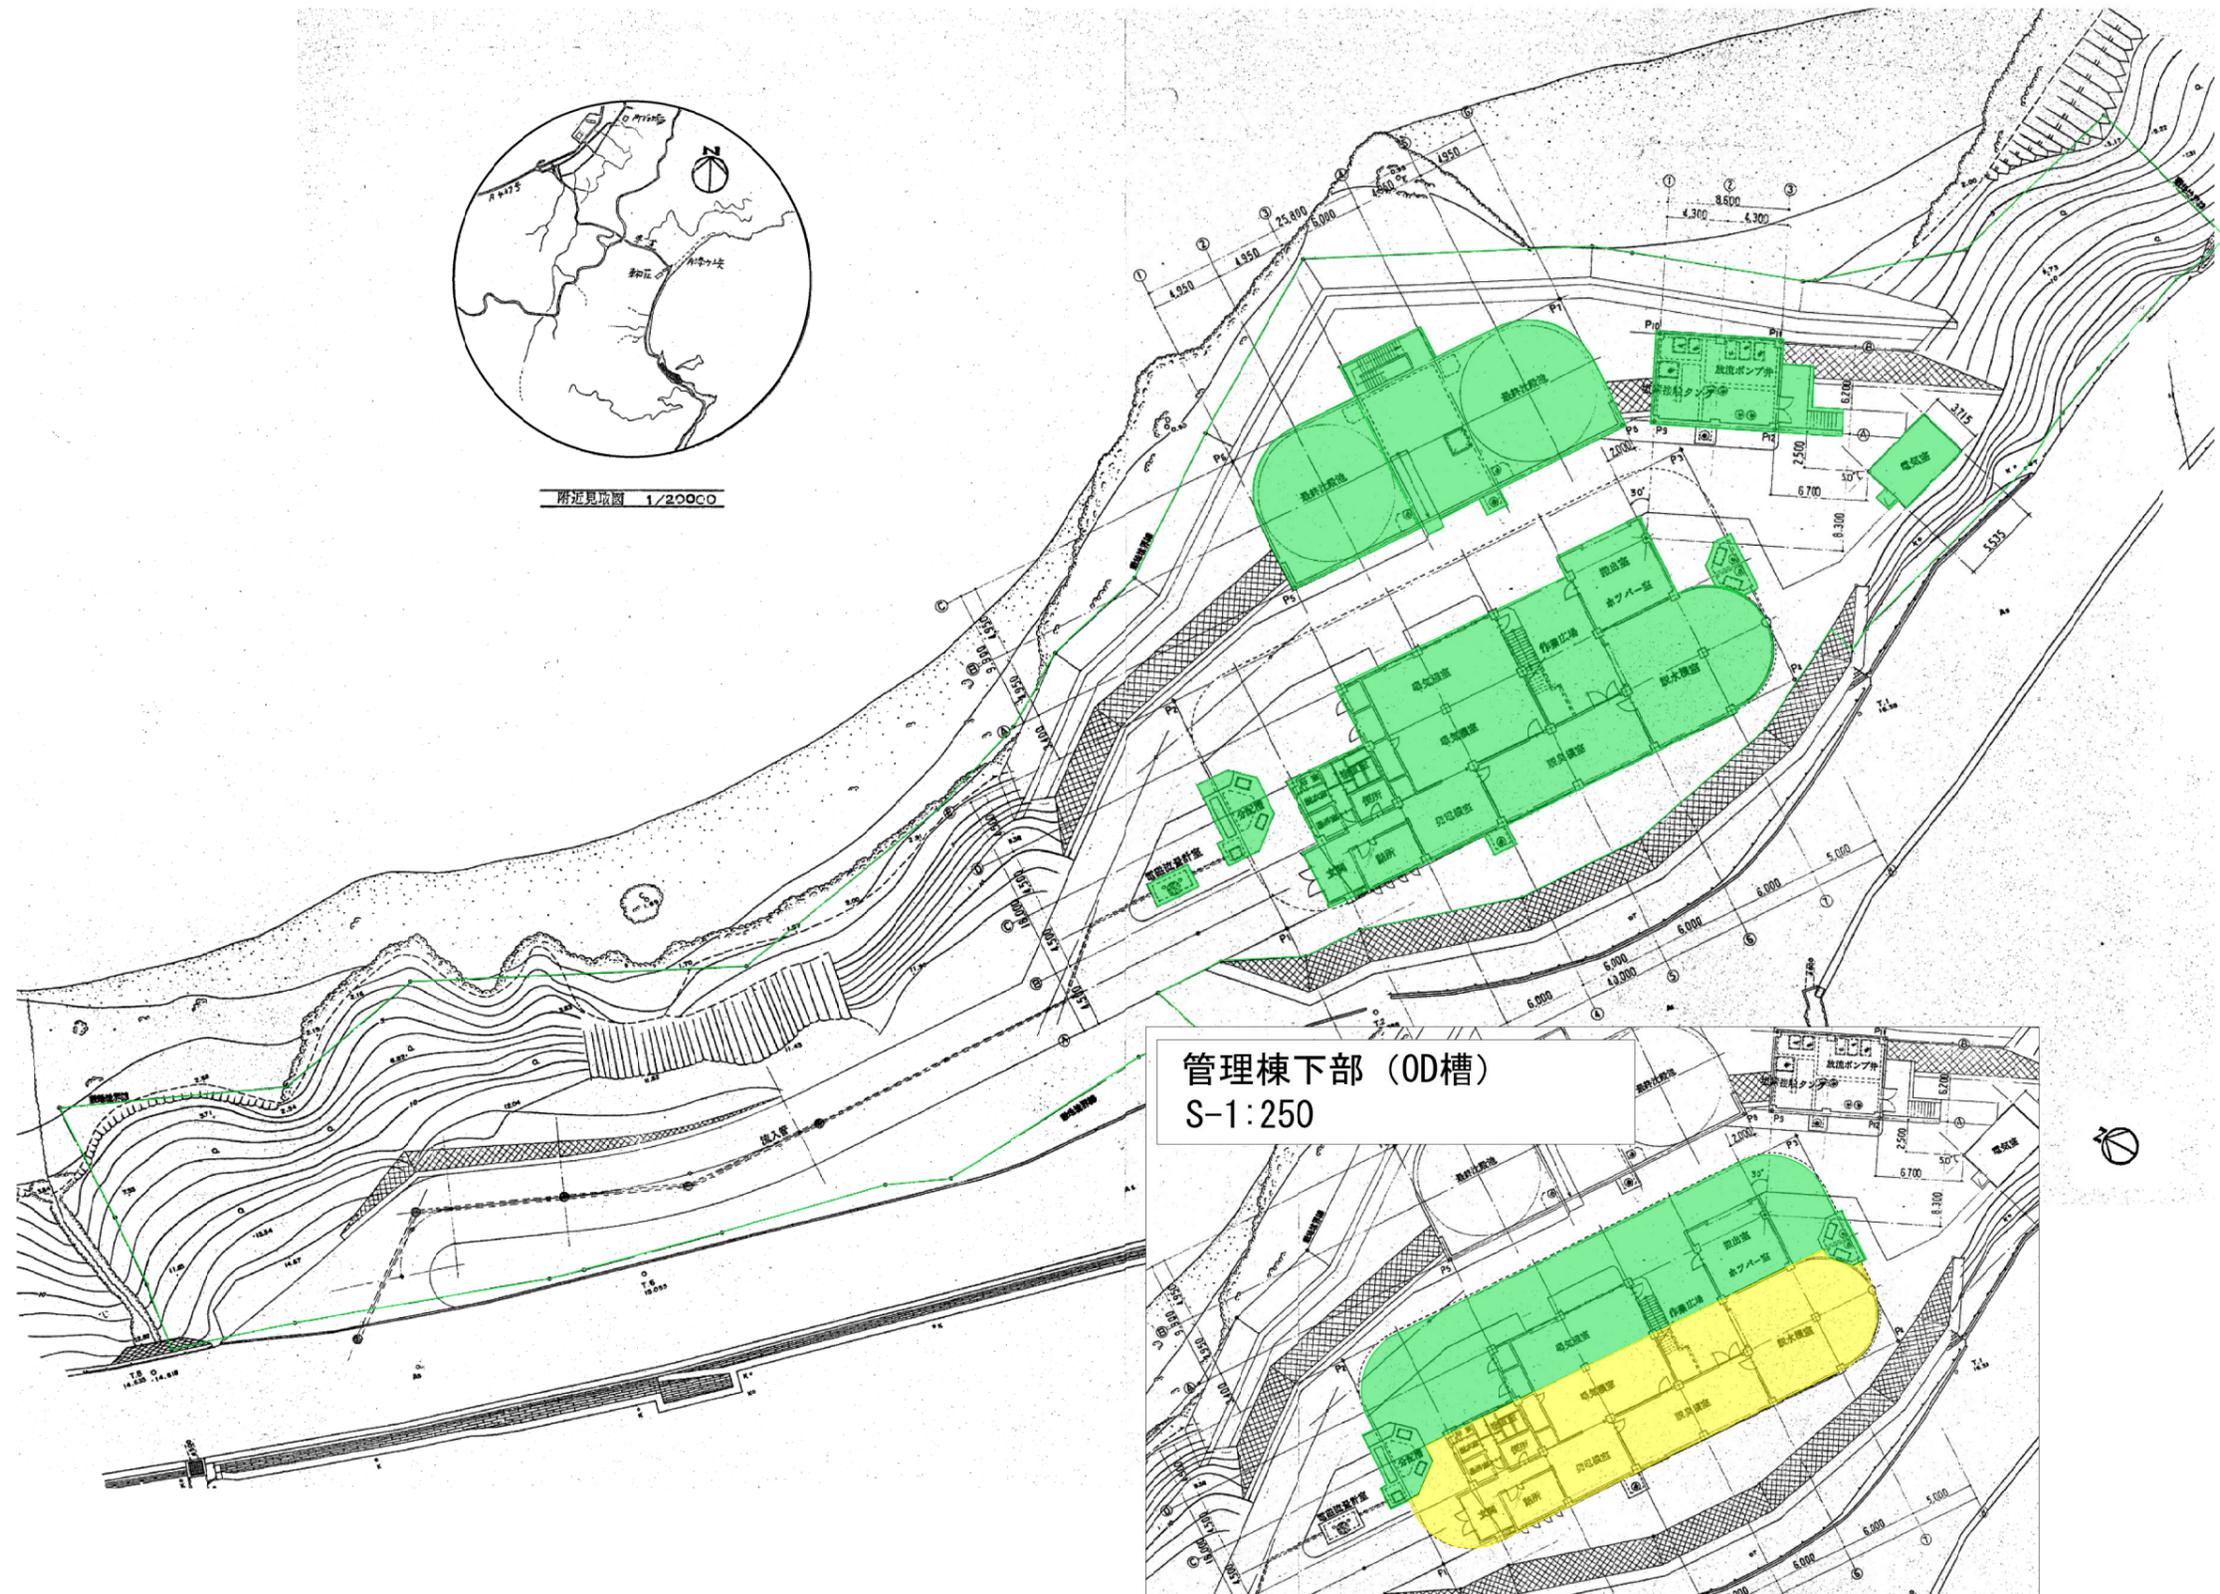

凡 例	
	変更無し
	変更(追加)
	変更(削除)

周防大島町特定環境保全公共下水道 東和片添処理区			
処理施設の平面図 (東和片添浄化センター)			
図面	S=1/250	製図 年月	図 No. 1
調整	日本水工設計株式会社	製図 年月	番 計 3
山口県周防大島町			

周防大島町特定環境保全公共下水道（安下庄処理区）
安下庄浄化センター（S-1:250）

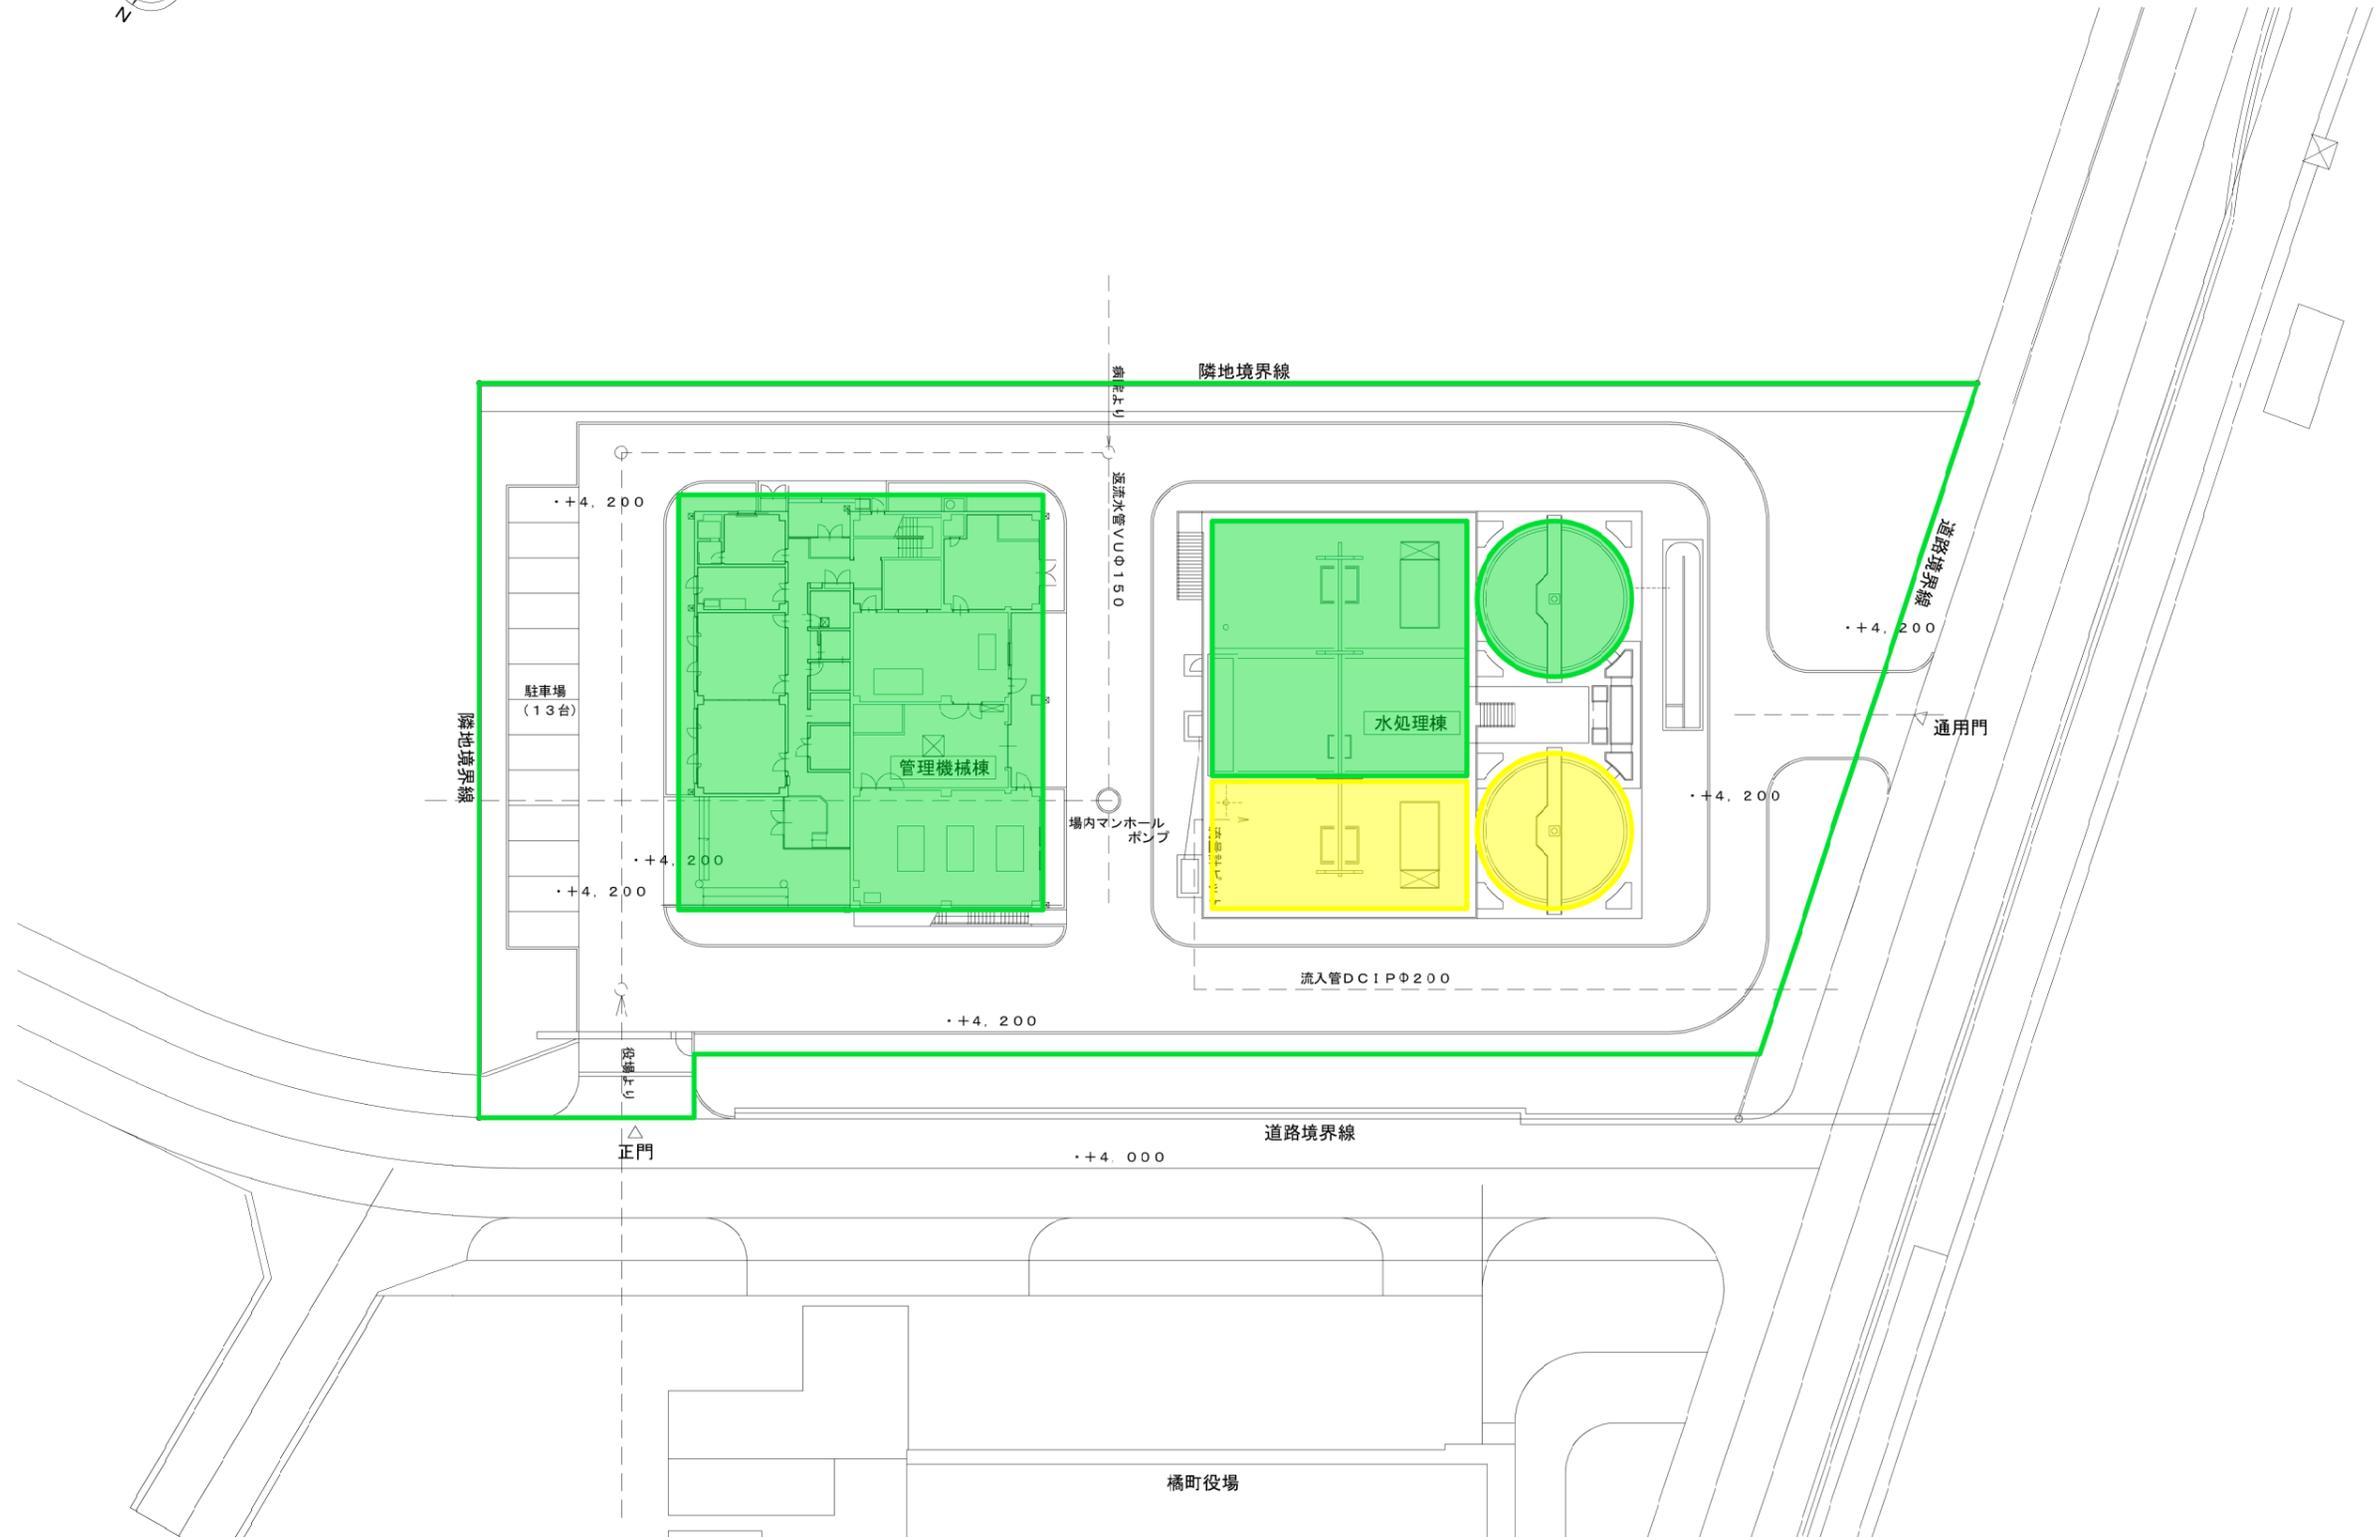


安下庄処理区

周防大島町特定環境保全公共下水道 安下庄処理区			
処理施設の平面図 (安下庄浄化センター)			
図面			
縮尺	S=1/250	製図 年月	令和6年3月 図 No. 2
調整	日本水工設計株式会社		番 計 3
山口県周防大島町			

凡 例	
	変更無し
	変更(追加)
	変更(削除)

久賀大島浄化センター 一般平面図

縮尺 1/500

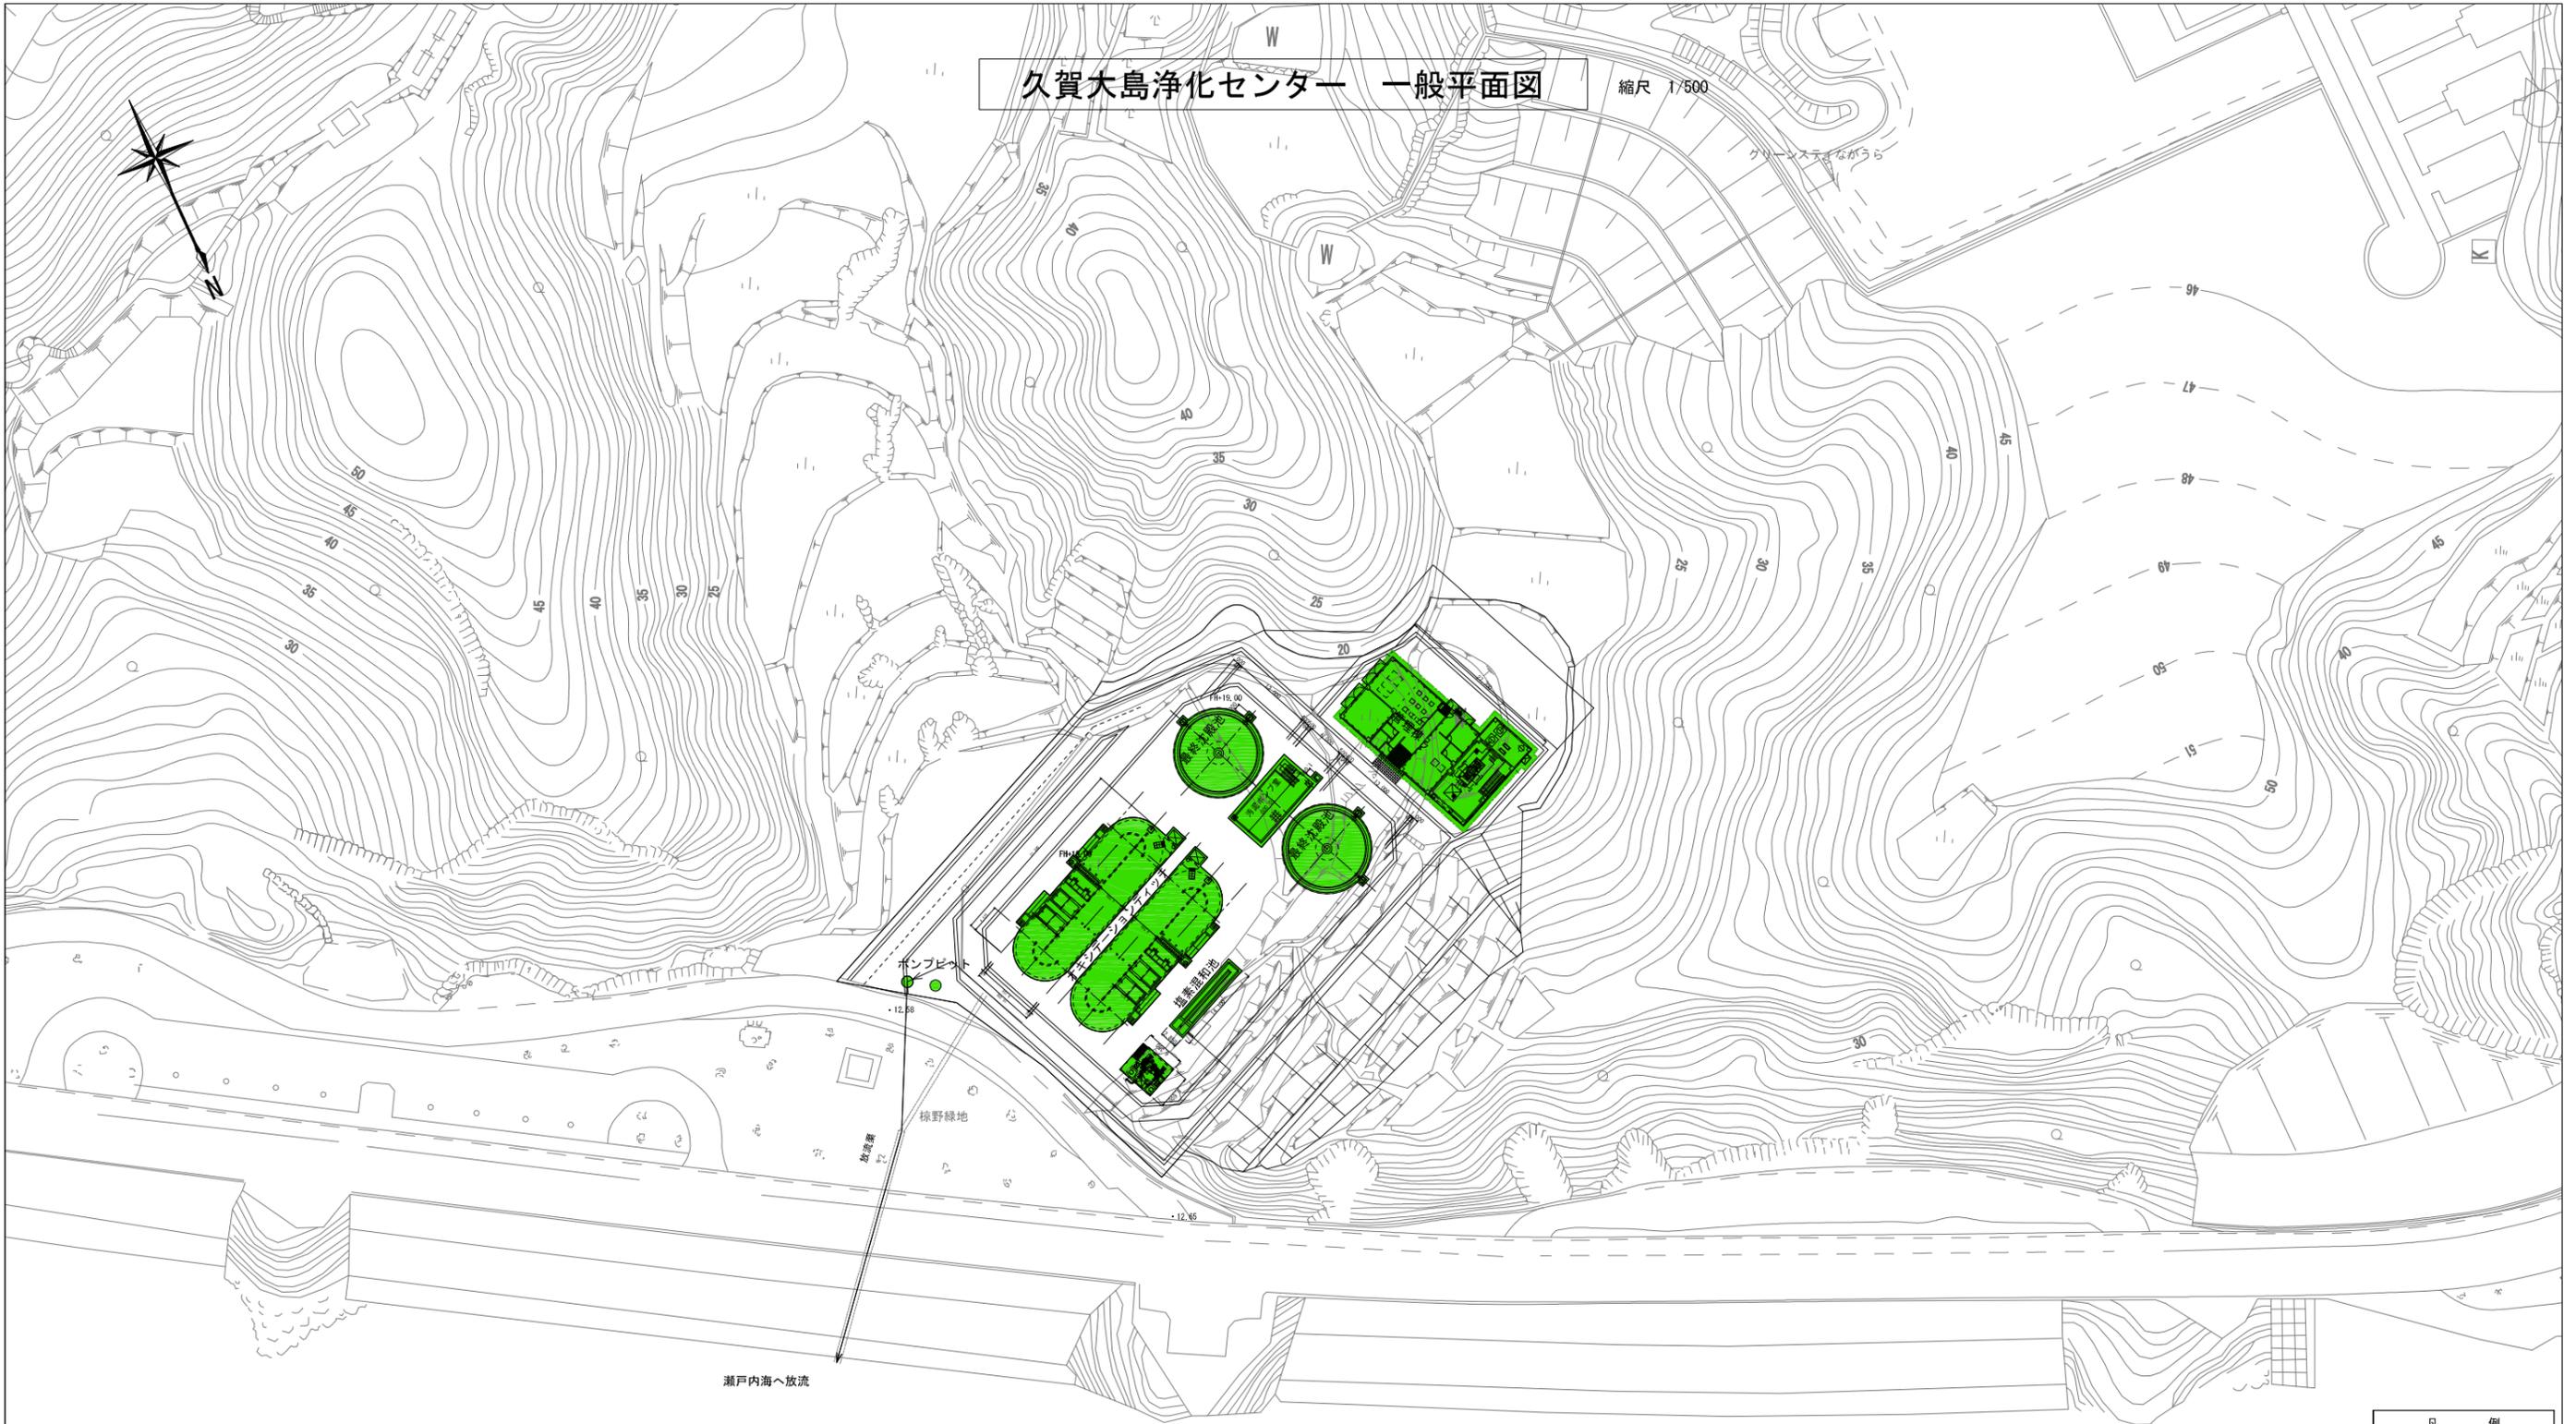

凡 例	
	変更無し
	変更(追加)
	変更(削除)

周防大島町特定環境保全公共下水道 久賀・大島処理区				
処理施設の平面図 (久賀大島浄化センター)				
図面				
縮尺	S=1/500	製図 年月	令和6年3月	図 No. 3
調整	日本水工設計株式会社			番 計 3
山口県周防大島町				