


給水管計画平面図

工事施行場所 周防大島町大字

申込者（装置所有者） 住所 氏名

(縮尺はS=1/100~1/200程度)

方位 (北を表示)

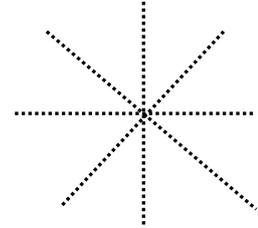

オフセット図

給水管計画平面図


工事施行場所 周防大島町大字久賀4799-1

申込者（装置所有者） 住所 周防大島町大字久賀4799-1 氏名 大島 太郎

(縮尺はS= 1 / 100 ~ 1 / 200程度)

方位 (北を表示)

1 F平面図

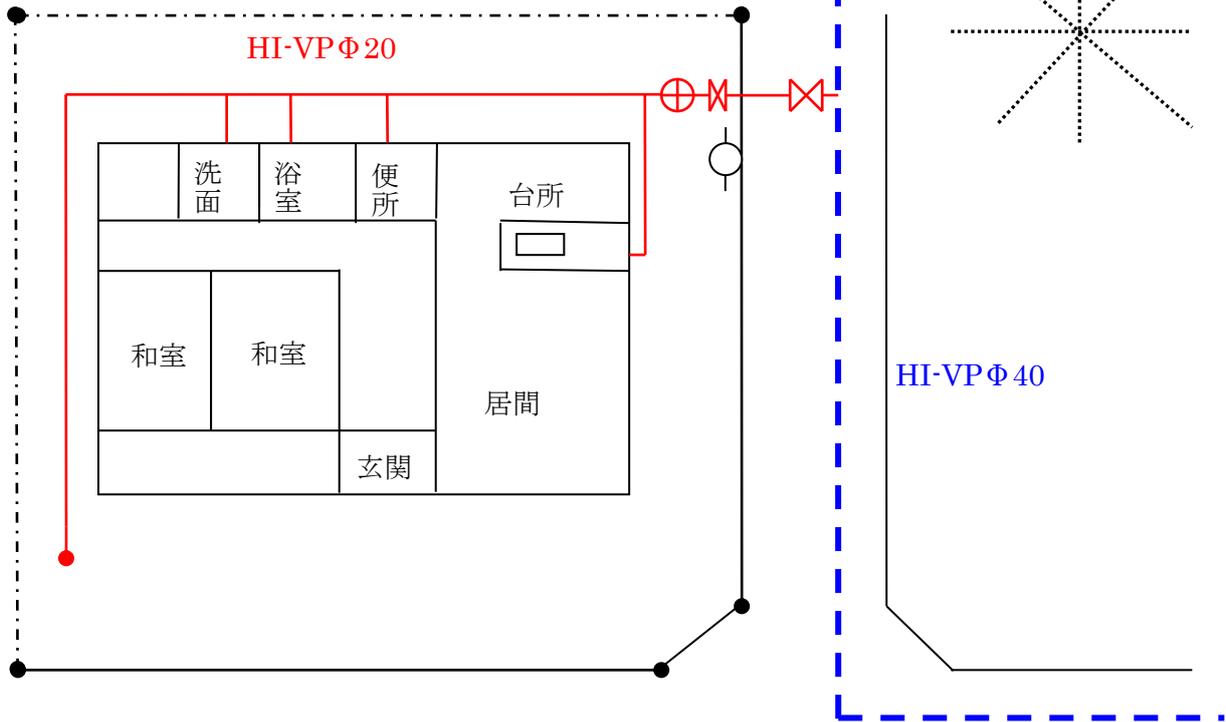

* 隣地との境界、土地の形状、周辺道路、契約の間取り（住宅、店舗等の用途）が明確に判別できること。

* メーター設置場所について

- (1) 官民境界付近の民地側で地中埋設として下さい。
- (2) 凍結等のおそれのない場所として下さい。
- (3) 汚水等により汚染されるおそれのない場所として下さい。
- (4) メーター取替、検針等に困難とならない場所として下さい。

オフセット図

