


竣工平面図

工事施行場所 周防大島町大字

申込者（装置所有者） 住所 氏名

(縮尺はS= 1 / 100 ~ 1 / 200程度)

方位 (北を表示)

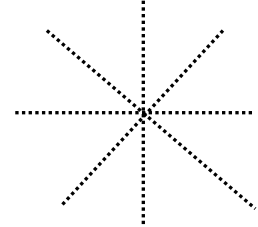

オフセット図

竣工平面図


工事施行場所 周防大島町大字久賀4799-1

申込者(装置所有者) 住所 周防大島町大字久賀4799-1 氏名 大島 太郎

(縮尺はS= 1 / 100 ~ 1 / 200程度)

方位(北を表示)

1F平面図

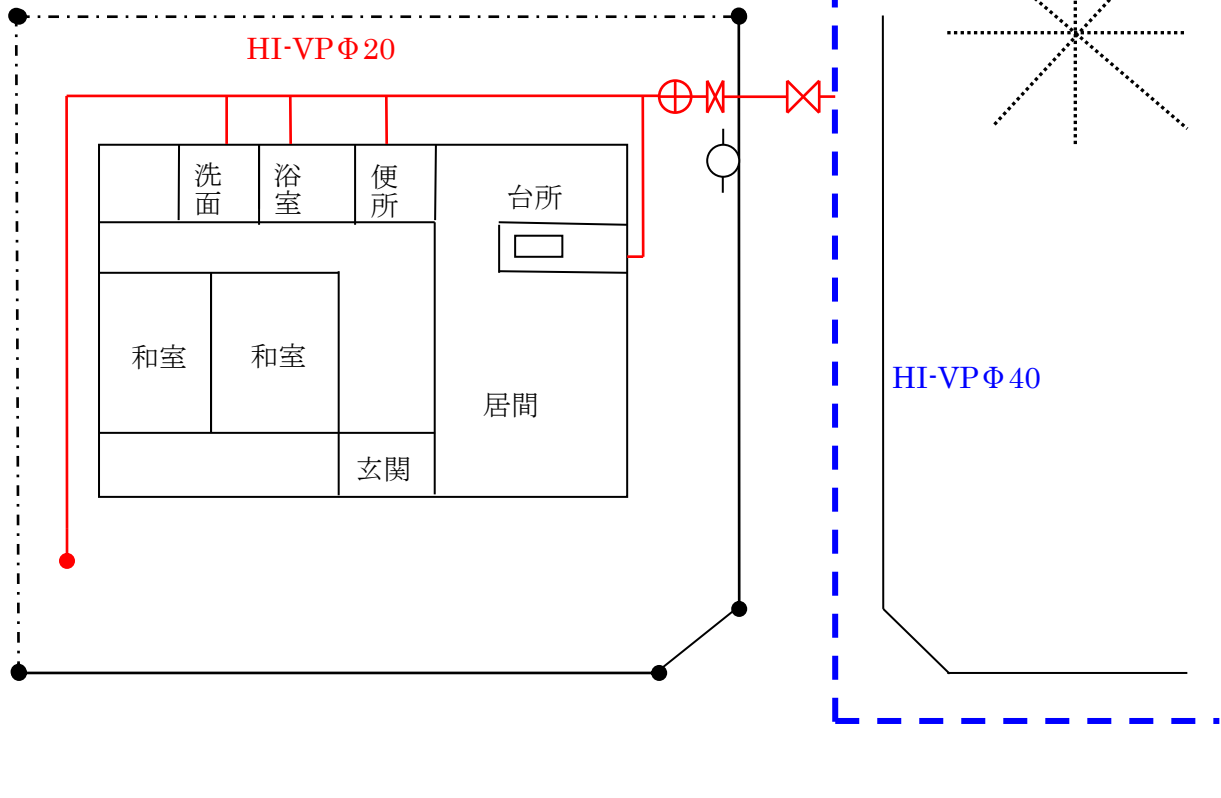

* 隣地との境界、土地の形状、周辺道路、契約の間取り(住宅、店舗等の用途)が明確に判別できること。

オフセット図

