


求積図 1/100

面積表


延床面積	18.20 × 2.73 = 49.69	49.69 m <sup>2</sup>
建築面積	18.20 × 2.73 = 49.69	49.69 m <sup>2</sup>

各店舗面積

店舗6	3.64 × 2.73	9.94 m <sup>2</sup>
店舗7	3.64 × 2.73	9.94 m <sup>2</sup>
店舗8	3.64 × 2.73	9.94 m <sup>2</sup>
店舗9	3.64 × 2.73	9.94 m <sup>2</sup>
店舗10	3.64 × 2.73	9.94 m <sup>2</sup>

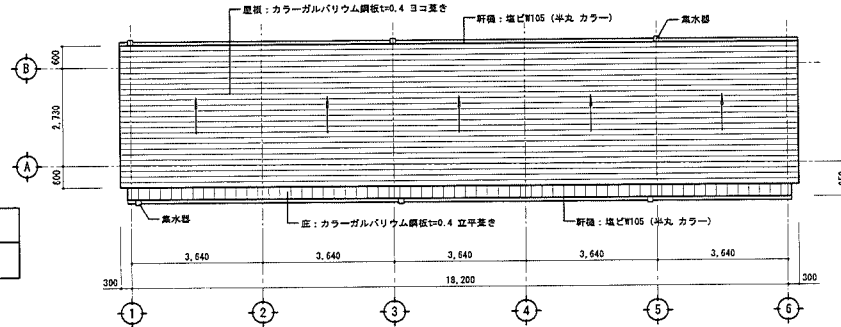

屋根伏図 1/100

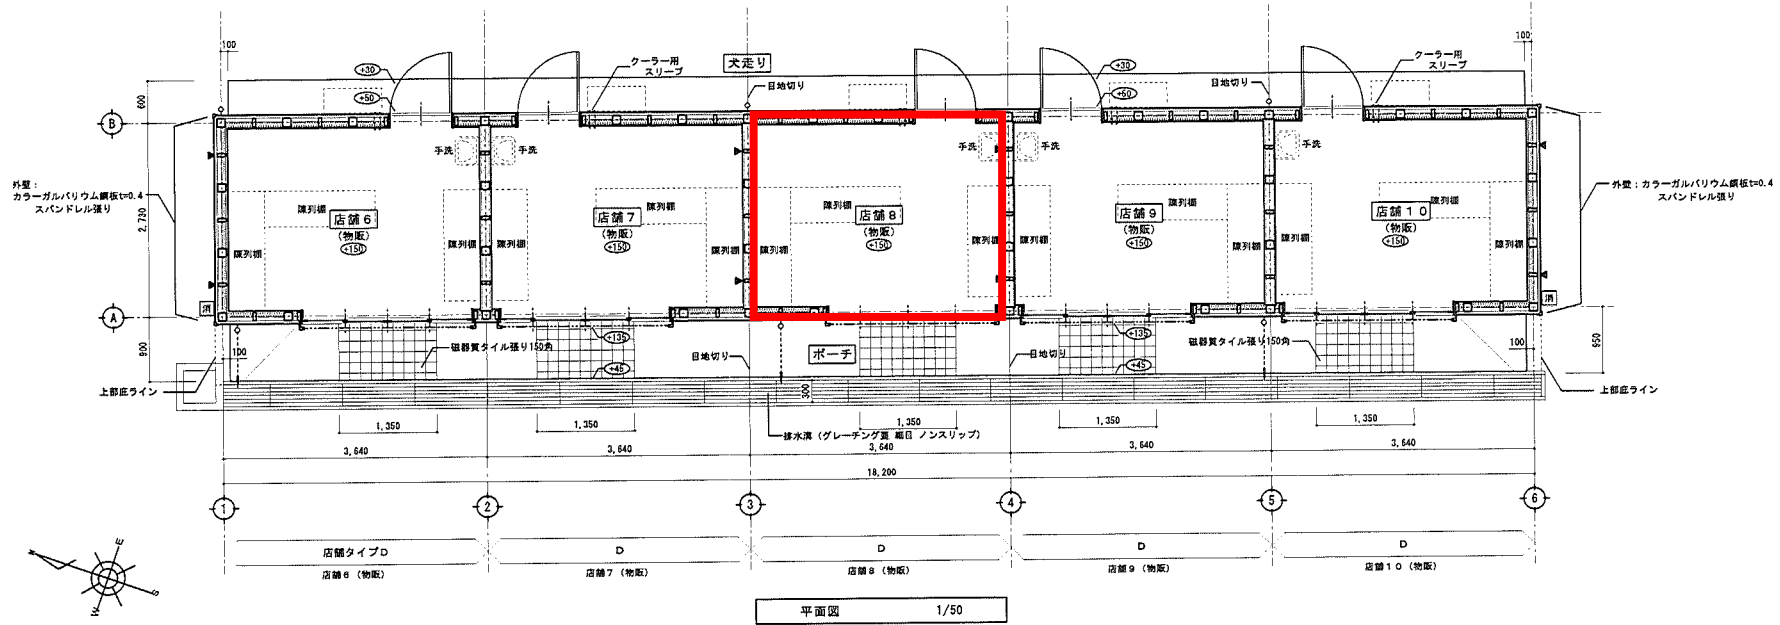

平面図 1/50

訂正	年月日	訂正事項	担当	承認
1				
2				
3				
4				
5				
6				
7				

- 凡例
- ・SGL=9.70 (B棟)
  - ・内数字はSGLからのレベルを示す。
  - ・▽ 足かい (片足かい) を示す。
  - ・▼ 足かい (たすき掛け) を示す。
  - ・外壁は全て面材 (構造用合板t=9 JAS特選) を敷ける。
  - ・■ 昇盤 (ケイカル板t=6+8両置+ガラスウールt=50) (昇盤は小風葉まで隠せること)
  - ・消火器 (ABC10型) + 消火器ケース (SUS) を示す。
  - ・クーラースリール位置は取組にて最終決定する。
  - ・見え掛かり部は保線材と示す。

工事名称	チャレンジショップ建設工事 (店舗)		
図名	本造店舗B	縮尺	1/100
意	平面図・面積表・屋根伏図	縮尺	1/50