


久賀地区 八幡住宅 期棟 214号 (高齢者世帯用) 間取り図

周防大島町大字久賀1119番地1 平成3年建築 46.10㎡

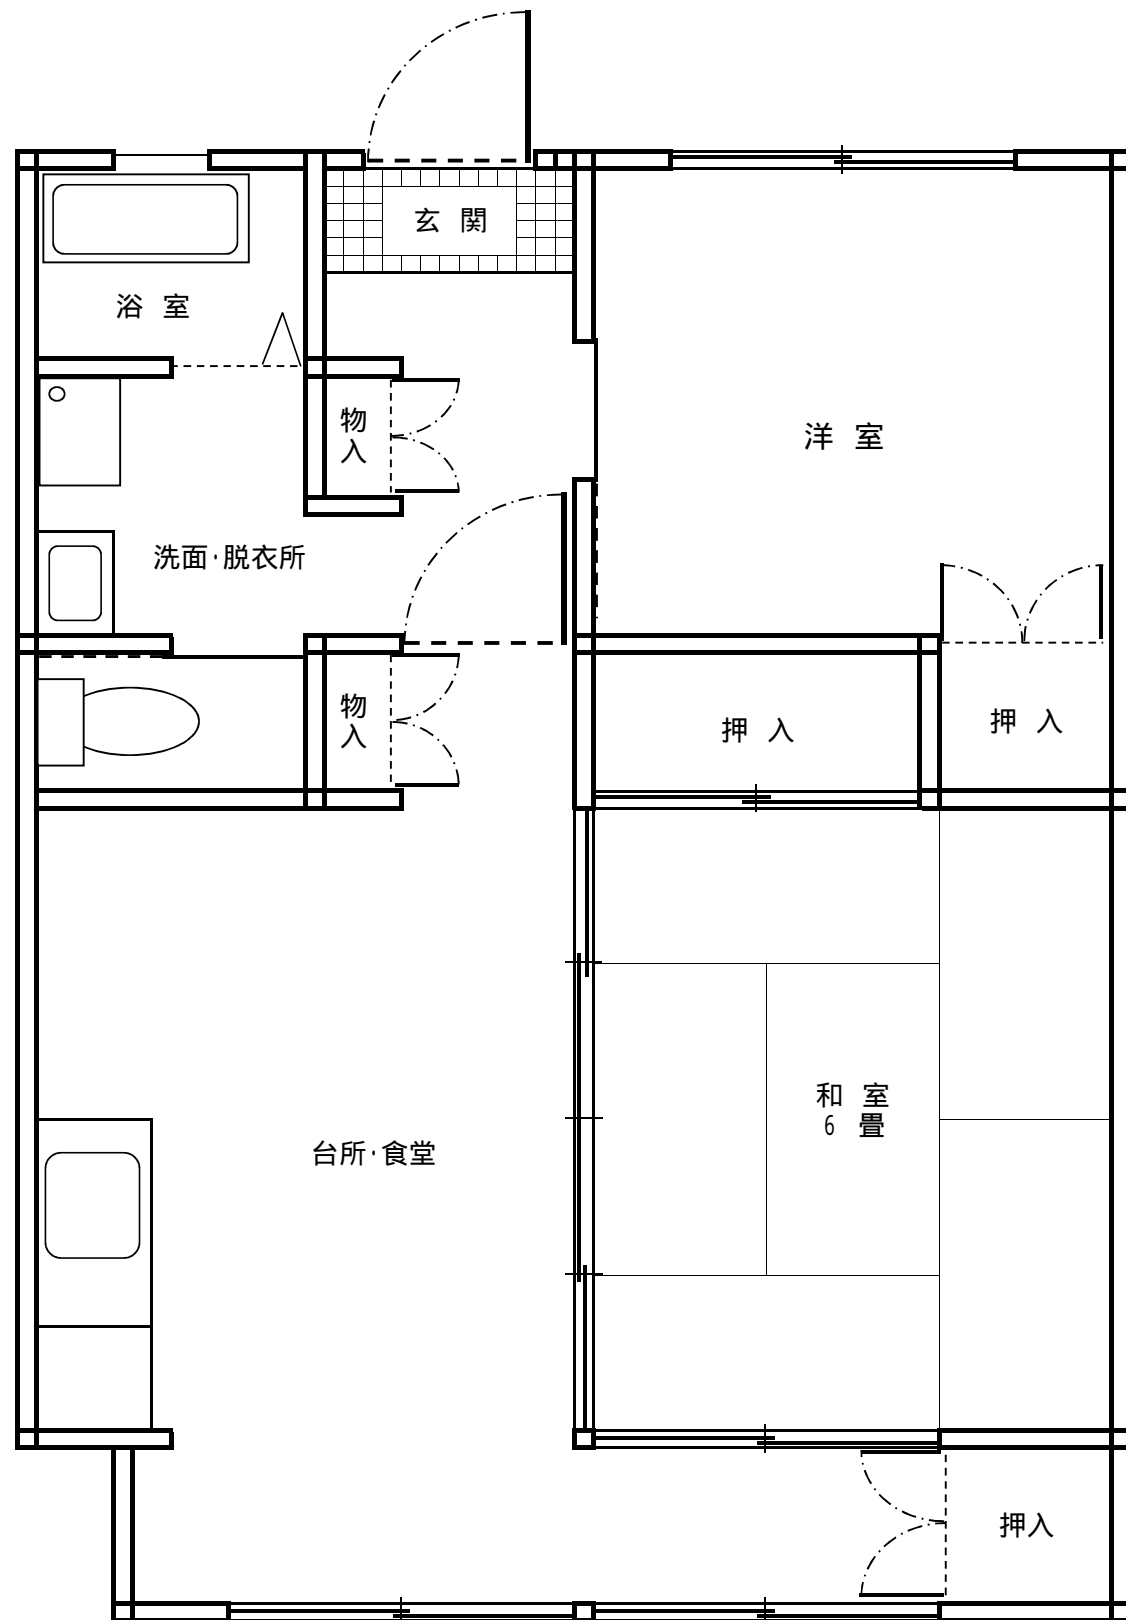

(注)

1. 浴槽・給湯器は備え付けがあります。
2. 網戸は、入居者が設置してください。既にある場合は前の入居者が置いていったものです。修繕してお使いください。
3. トイレは、水洗です。
4. 退去時には、畳の表替え・襖の張替えを入居者の負担で実施していただきます。また、入居者が住宅を改造している場合は、元に戻していただきます。
5. 共益費が月に3,000円必要です。