


向津原上住宅 19号 間取図 (左右逆になります)

周防大島町大字久賀2531番地 昭和63年建築 63.10㎡

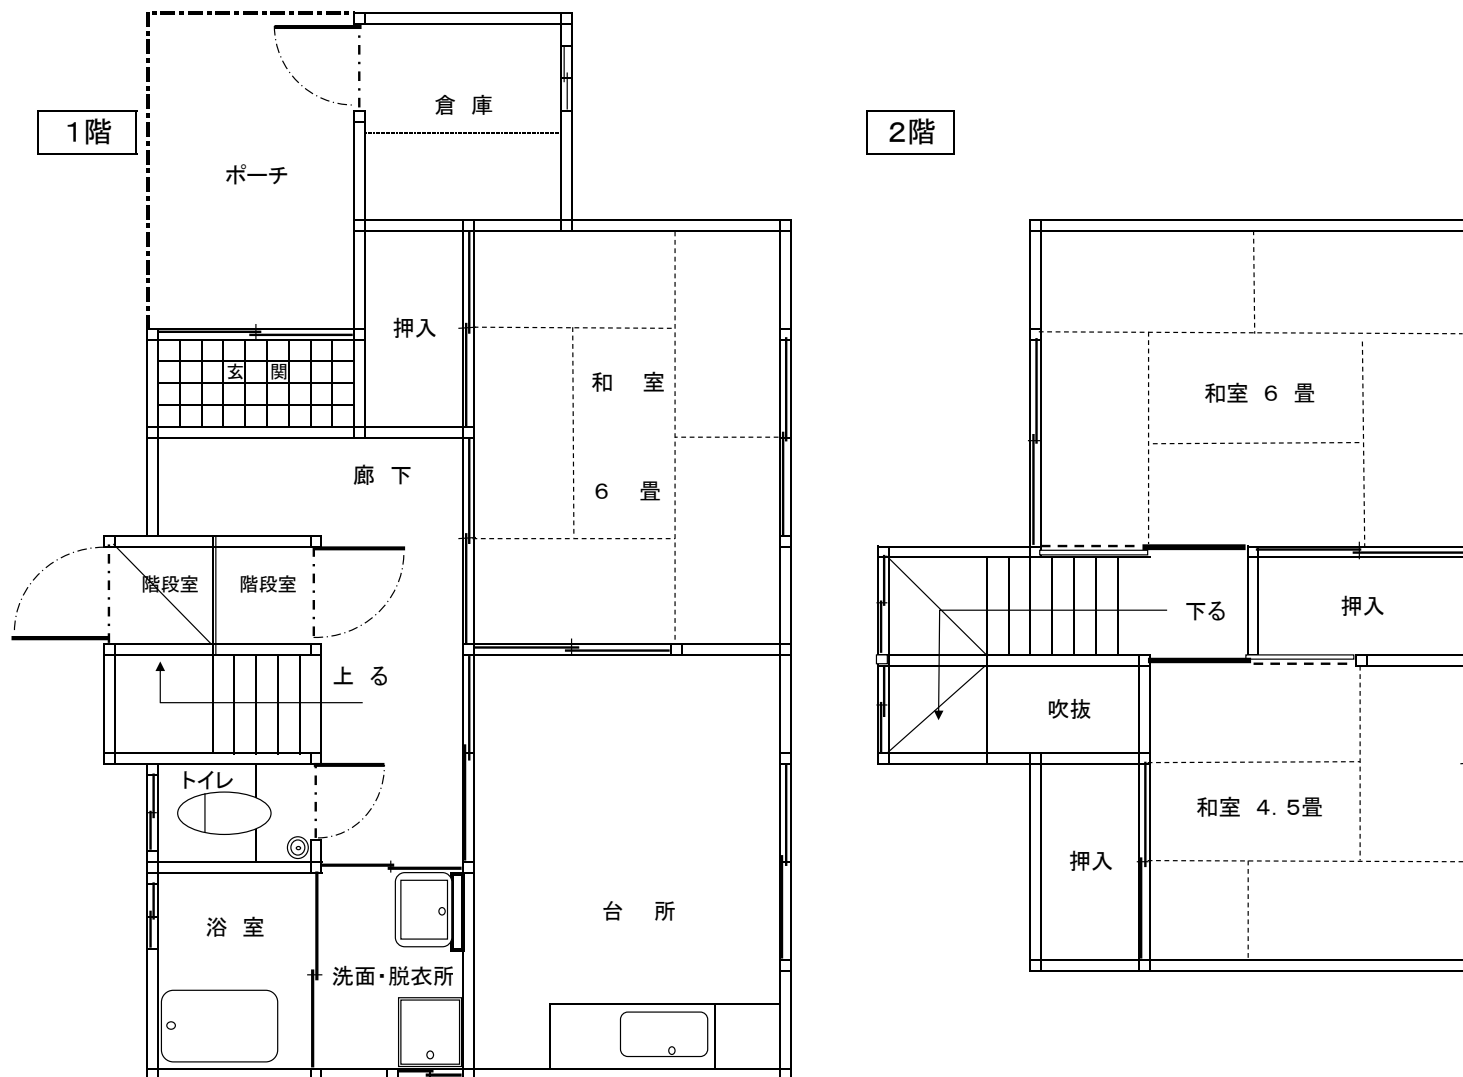

(注)

1. トイレは汲取りです。浴槽・給湯器は備え付けがあります。
2. 網戸・テレビアンテナ及び配線は、入居者の負担で設置してください。
3. 網戸が今ある場合は、前の入居者が置いていったものです。修繕してお使いください。
4. 退去時には、入居者の負担で畳の表替え・襖の張替えをしていただきます。また、入居者が改造している場合は、元に戻していただきます。