


大島地区 蔵本住宅 14号 間取り図(左右逆になります)

周防大島町大字西三蒲1654番地1 平成4年建築 72.00㎡

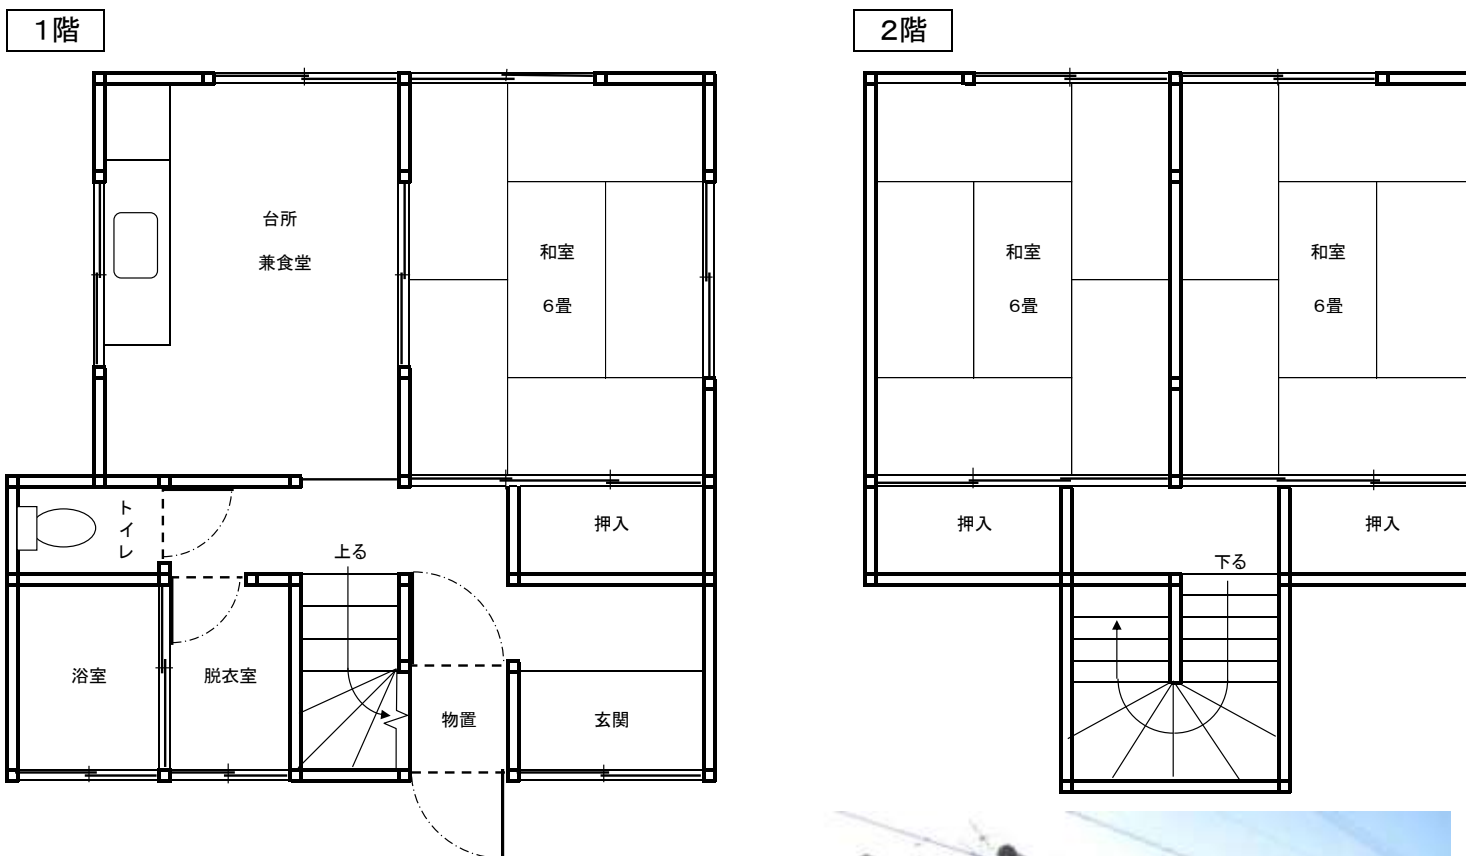

(注)

1. 浴槽・給湯器は前の入居者が置いていったものです。修繕してお使いください。
2. トイレは簡易水洗です。
3. 網戸は入居者が設置してください。既にある場合は前の入居者が置いて行ったものです。修繕してお使いください。
4. テレビアンテナ及び配線は、入居者で行ってください。
5. 退去時には、入居者の負担で畳の表替え・襖の張替えをしていただきます。また、入居者が住宅を改造している場合は、元に戻していただきます。

