


# 東和地区 特定公共賃貸住宅 沖家室住宅 1号 間取り図(左右逆になります)

周防大島町大字沖家室島535番地3 平成6年度建築 87.78㎡

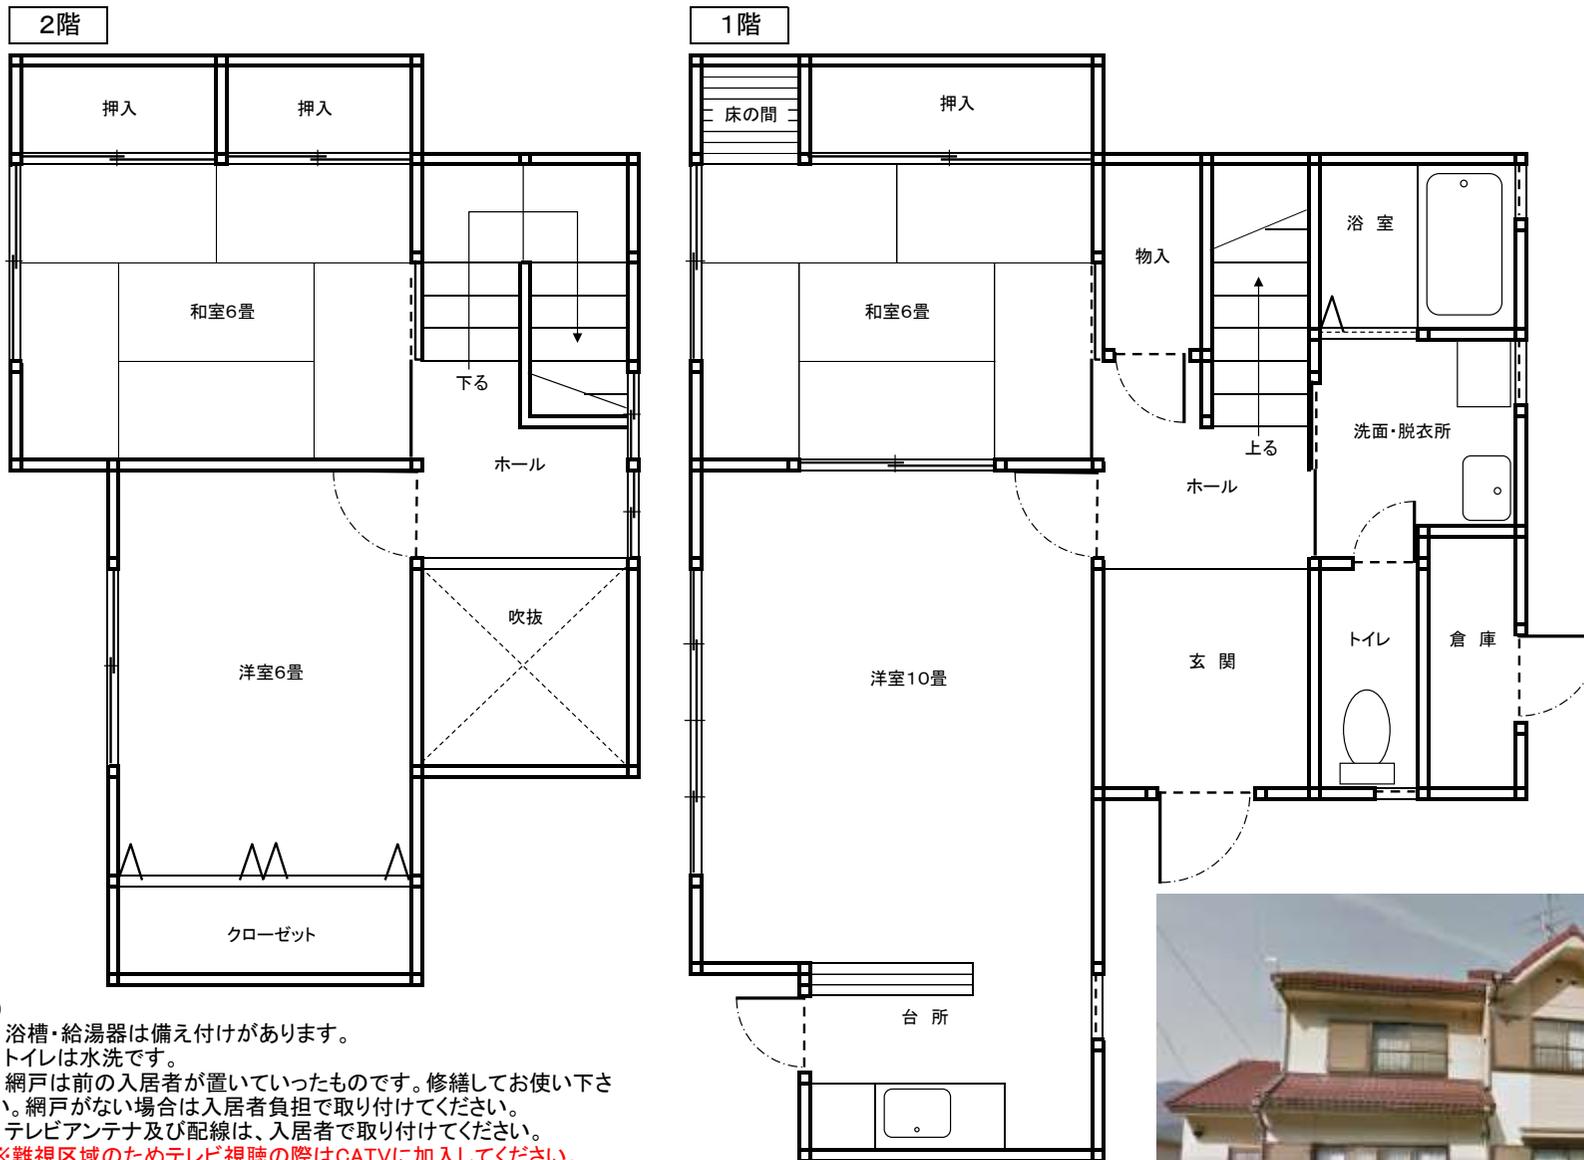

- (注)
1. 浴槽・給湯器は備え付けがあります。
  2. トイレは水洗です。
  3. 網戸は前の入居者が置いていったものです。修繕してお使い下さい。網戸がない場合は入居者負担で取り付けしてください。
  4. テレビアンテナ及び配線は、入居者で取り付けしてください。  
**※難視区域のためテレビ視聴の際はCATVに加入してください。(月額972円)**
  5. 退去時には、入居者の負担で畳の表替え・襖の張替えをしていただきます。また、入居者が住宅を改造している場合は元に戻していただきます。
  6. 共益費が月に4,500円必要となります。