


# 久賀地区 八幡住宅 II期棟 214号 (高齢者世帯用) 間取り図

周防大島町大字久賀1119番地1 平成3年建築 45.50㎡

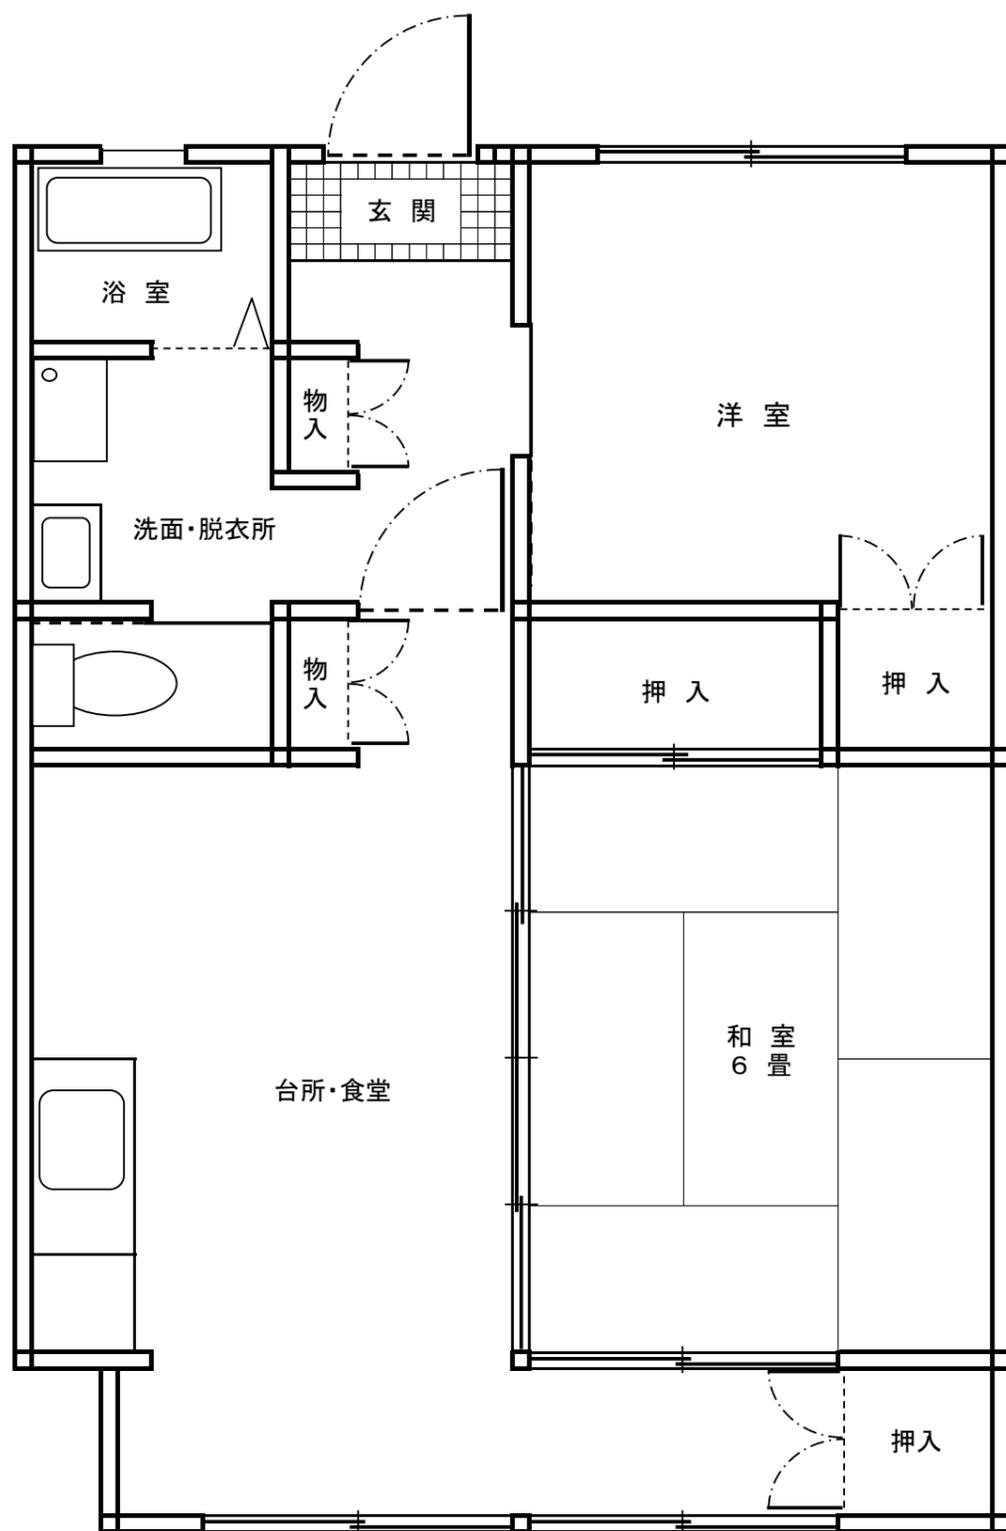

## (注)

1. 浴槽・給湯器は、設置しています。
2. トイレは水洗です。
3. 網戸は入居者が設置してください。既にある場合は前の入居者が置いて行ったものです。修繕してお使いください。
4. 退去時には、入居者の負担で畳の表替え・襖の張替えをしていただきます。また、入居者が住宅を改造している場合は、元に戻していただきます。
5. 共益費が月に3,000円必要です。