
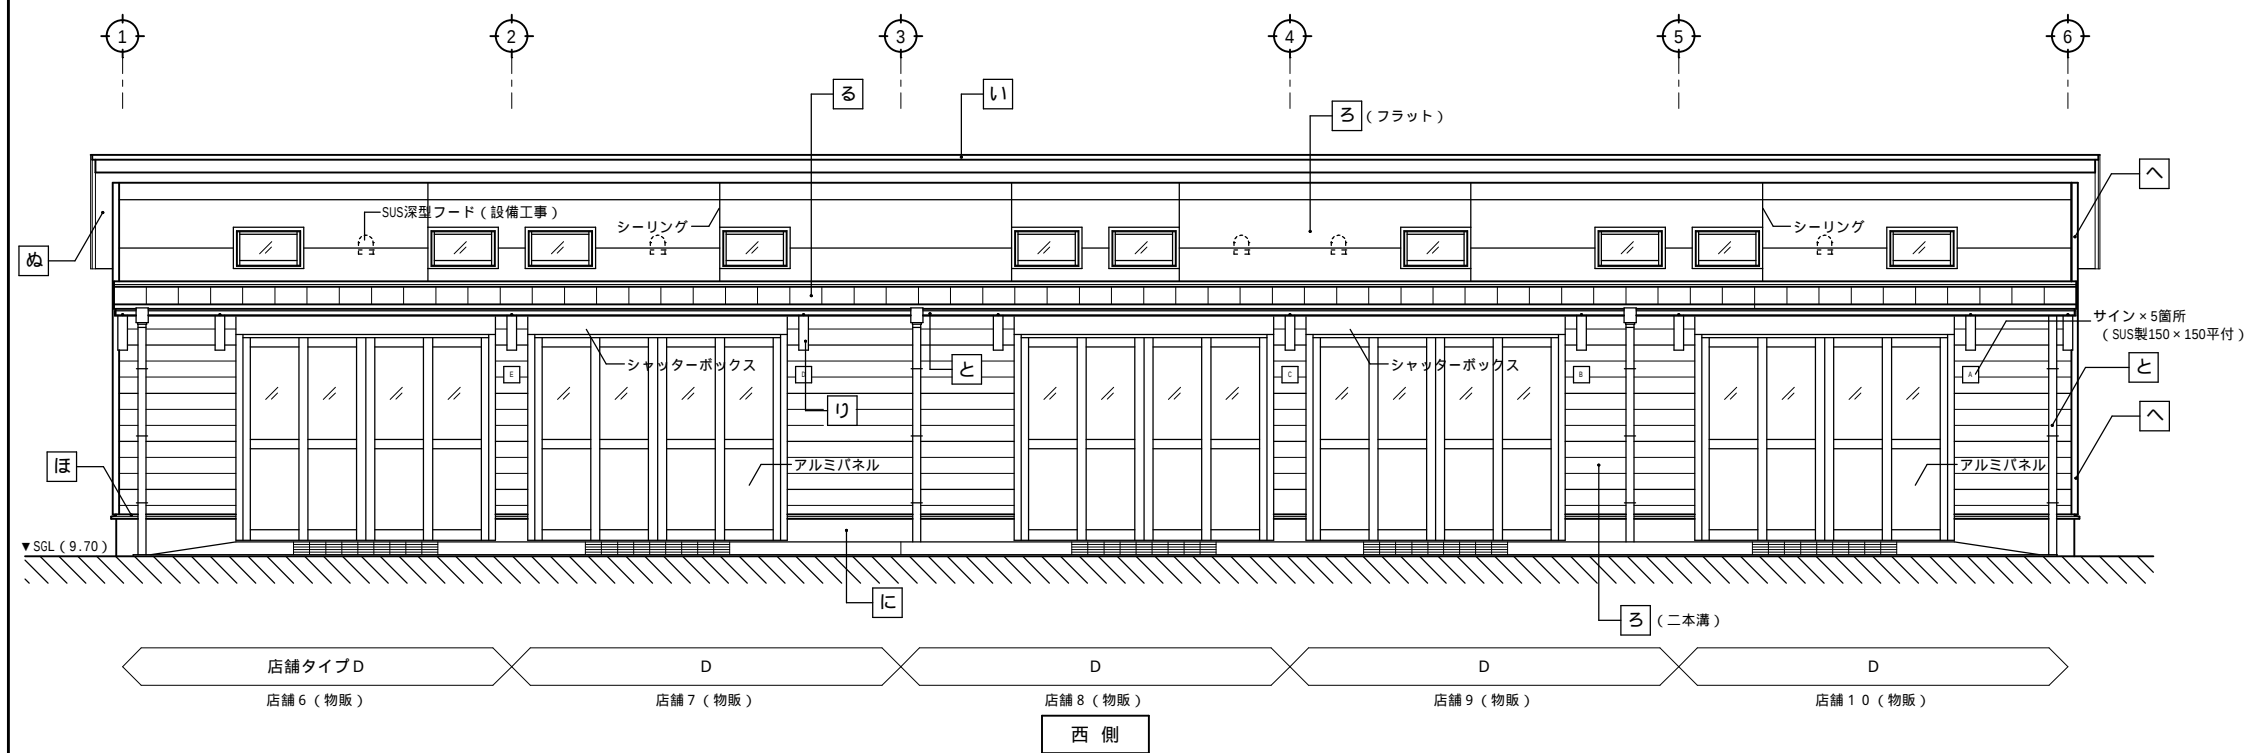
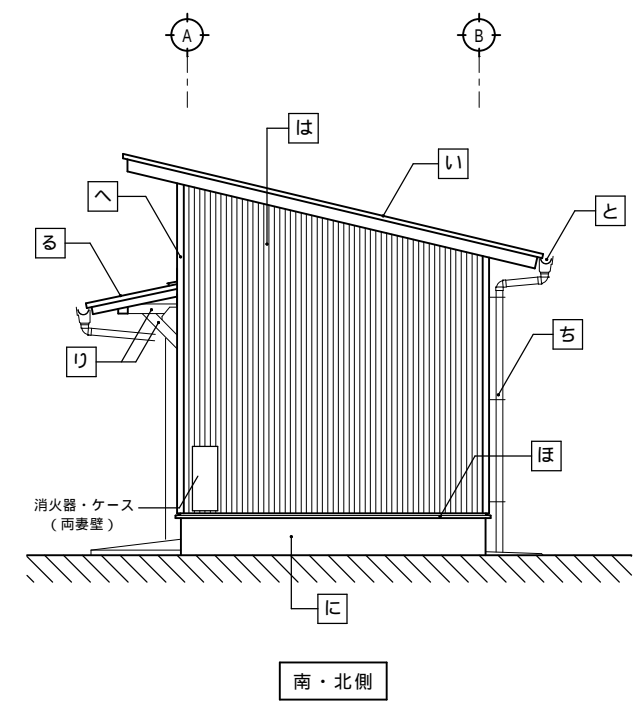


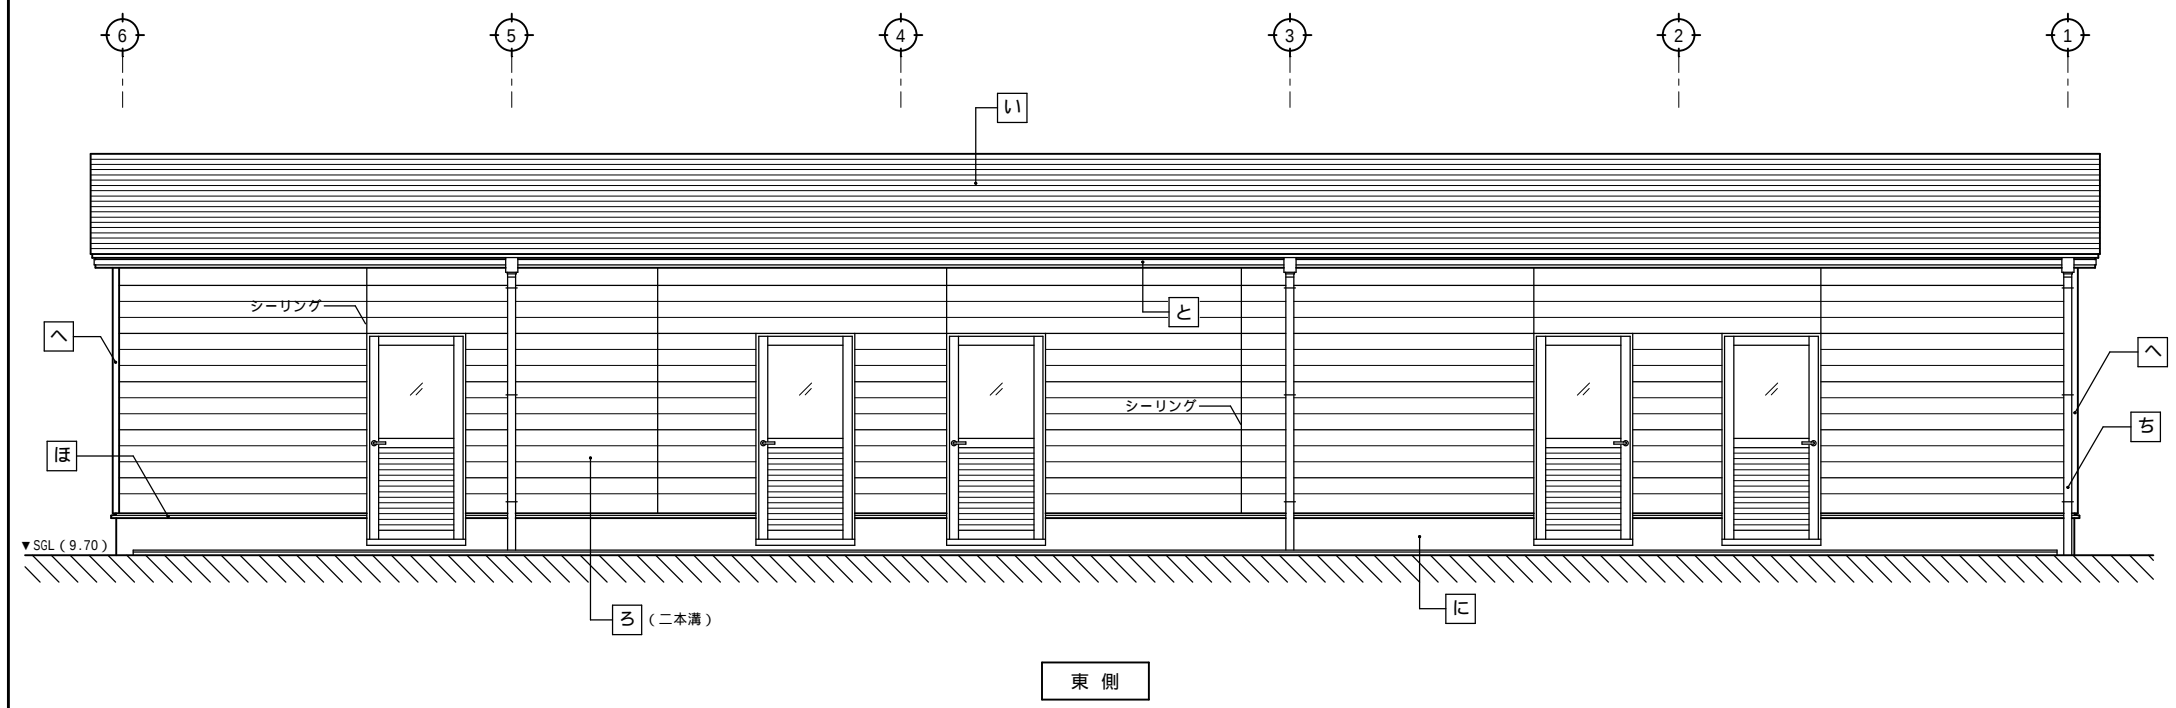

仕上リスト	
符号	仕 上
い	カラーガルバリウム鋼板t=0.4 ヨコ葺き
ろ	防火サイディングt=12 (フラット/二本溝) 吹付けA
は	カラーガルバリウム鋼板t=0.4 スパンドレル張り
に	コンクリート打放し
ほ	水切り：カラーガルバリウム鋼板t=0.4
へ	コーナー見切：カラーガルバリウム鋼板t=0.4
と	軒樋：塩ビW105 (半丸 カラー)
ち	堅樋：塩ビ60φ (カラー)
り	木部：保護材塗り
ぬ	ケイカル板t=6 EP-G塗
ろ	カラーガルバリウム鋼板t=0.4 立平葺き

訂正	年	月	日	訂正事項	担当	承認	工事名称 チャレンジショップ建設工事 (店舗)
1	.	.	.				
2	.	.	.				
3	.	.	.				
4	.	.	.				
5	.	.	.				
6	.	.	.				
7	.	.	.				