


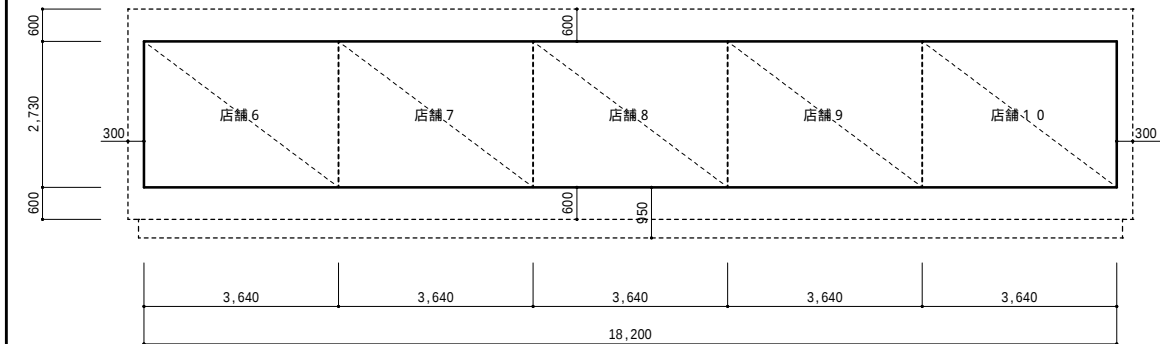


求積図 1/100

面積表


延床面積	18.20 × 2.73 = 49.69	49.69 m ²
建築面積	18.20 × 2.73 = 49.69	49.69 m ²

各店舗面積

店舗6	3.64 × 2.73	9.94 m ²
店舗7	3.64 × 2.73	9.94 m ²
店舗8	3.64 × 2.73	9.94 m ²
店舗9	3.64 × 2.73	9.94 m ²
店舗10	3.64 × 2.73	9.94 m ²

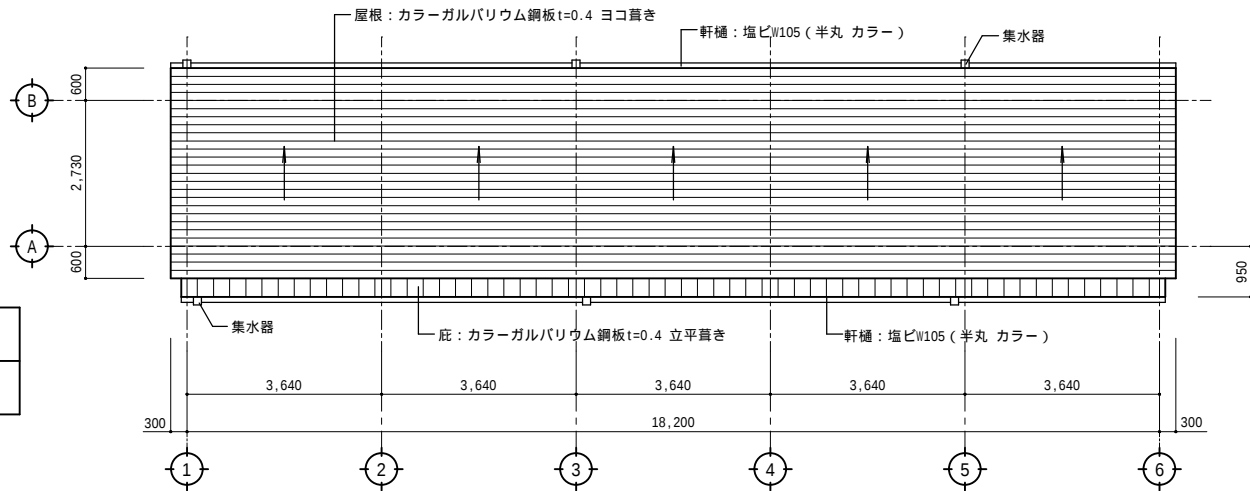

屋根伏図 1/100

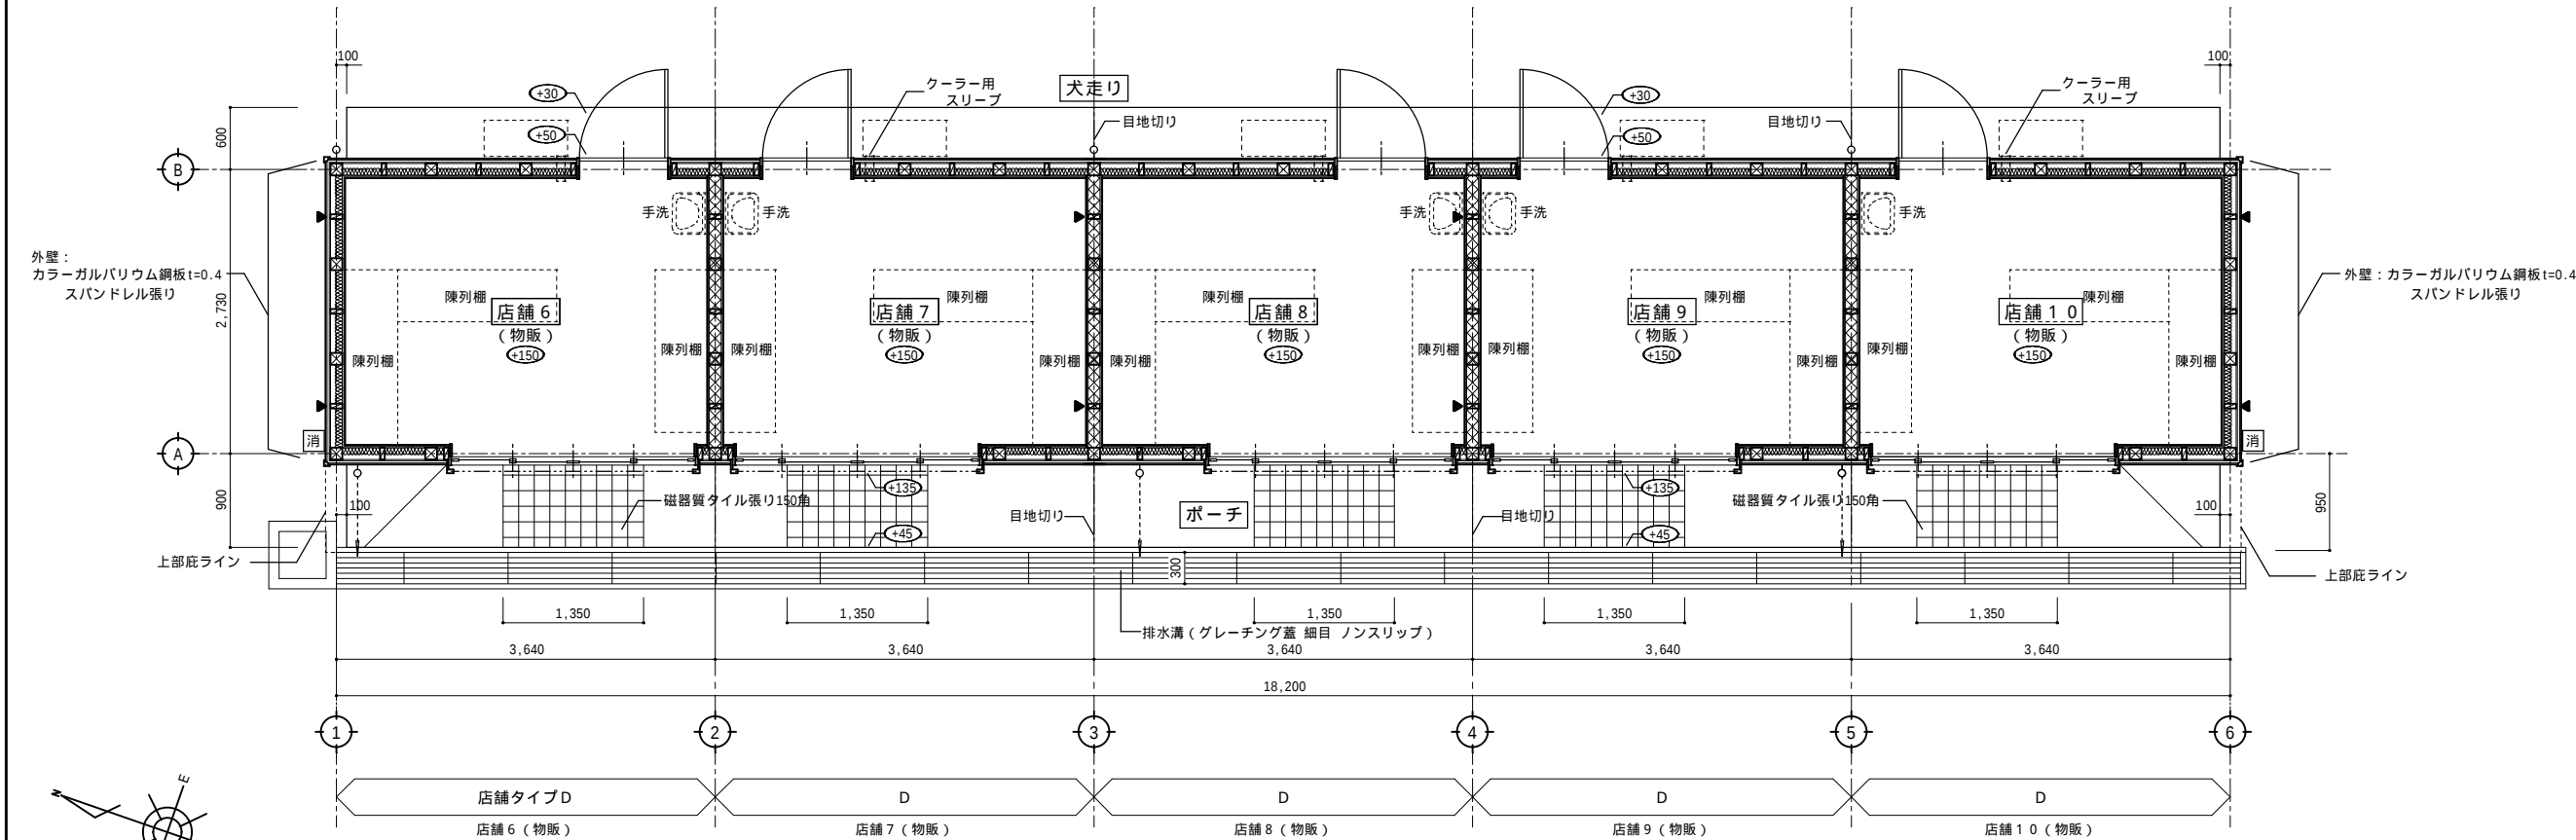

平面図 1/50

訂正	年	月	日	訂正事項	担当	承認
1	.	.	.			
2	.	.	.			
3	.	.	.			
4	.	.	.			
5	.	.	.			
6	.	.	.			
7	.	.	.			

凡例

- ・ SGL = 9.70 (B 棟)
- ・ 内数字はSGLからのレベルを示す。
- ・ ▼ 筋かい (片筋かい) を示す。
- ・ ▼ 筋かい (たすき掛け) を示す。
- ・ 外壁は全て面材 (構造用合板t=9 JAS特類) を設ける。
- ・ 界壁 (ケイカル板t=8+8両面 + グラスウールt=50) (界壁は小屋裏まで達せしめること)

- ・ 消 消火器 (ABC10型) + 消火器ケース (SUS) を示す。
- ・ クーラー用スリーブ位置は現場にて最終決定する。
- ・ 見え掛かり木部は保護材塗とする。

工事名称

チャレンジショップ建設工事 (店舗)