


東和地区 特定公共賃貸住宅 沖家室住宅 3号 間取り図(左右が逆になります)

周防大島町大字沖家室島535番地3 平成6年度建築 87.78㎡

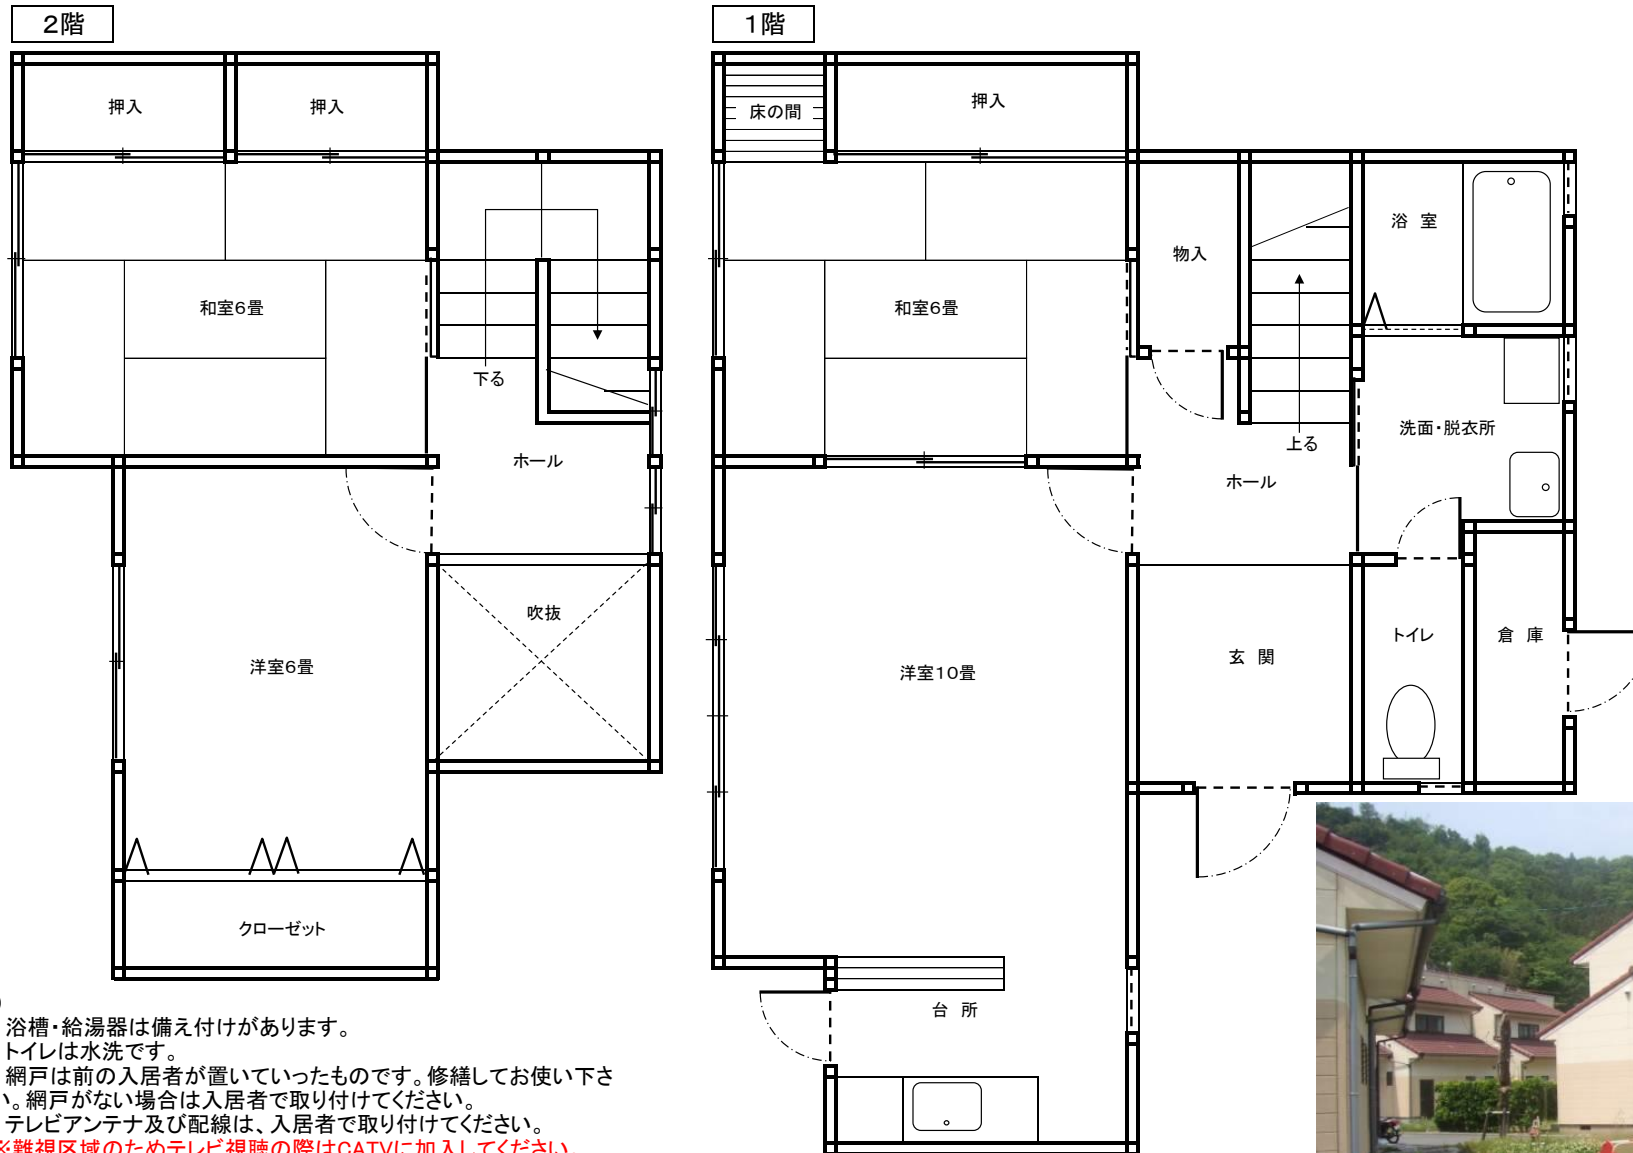

(注)

1. 浴槽・給湯器は備え付けがあります。
2. トイレは水洗です。
3. 網戸は前の入居者が置いていったものです。修繕してお使い下さい。網戸がない場合は入居者で取り付けてください。
4. テレビアンテナ及び配線は、入居者で取り付けてください。
※難視区域のためテレビ視聴の際はCATVに加入してください。
(月額972円)
5. 退去時には、入居者の負担で畳の表替え・襖の張替えをしていただきます。また、入居者が住宅を改造している場合は元に戻していただきます。
6. 共益費が月に4,500円必要となります。

